


LEGENDA

- HRANICA KATASTRA OBCE
- SÚČASNÁ HRANICA INTRAVILANU
- NAVRHOVANÁ HRANICA INTRAVILANU
- HRANICA OCHRANNÝCH PÁSIEM VŠETKÝCH DRUHOV
- PLOCHA ZASTAVANÉHO ÚZEMIA (SÚČASNÉ A NAVRHOVANÉ)
- PLOCHA ŽSR
- PLOCHA LETISKA
- FUNKČNÉ ZÓNY - REGULATÍVY
- CINTORÍN
- ZASTÁVKY AUTOBUSU SÚČASNÉ A NAVRHOVANÉ
- CESTA I/18, III/018104,
- NAVRHOVANÁ DIALNICA
- VEREJNOPROSPEŠNÉ STAVBY
- VN 22KV VEDENIE
- TRAFOSTANICE SÚČASNÉ A NAVRHOVANÉ
- VVTL PLYNOVOD
- REGULAČNÁ STANICA PLYNU
- PLÁNOVANÉ VÝTLAČNÉ VODOVODNÉ POTRUBIE
- PRÍRODNÉ VODOVODNÉ POTRUBIE Z REVÚC
- VODOJEM
- HRANICA CHRÁNENÉHO ÚZEMIA
- HRANICA NP CHOČSKÉ VRCHY-NAVRHOVANÉ
- HRANICA OCHRANNÉHO PÁSMA NP CHOČSKÉ VRCHY
- HRANICA OCHRANNÉHO PÁSMA NAPANT
- ZAHRADKÁRSKA OSADA

REGULATÍVY FUNKČNÉHO USPORIADANIA RIEŠENÉHO ÚZEMIA ČASTI OBCE V ČLENENÍ NA :

- A - OBYTNÁ ZÓNA
- B - ZMIEŠANÁ ZÓNA
- C - REKREAČNÁ ZÓNA
- D - ZÓNA VÝROBY
- E - ZÓNA OCHRANY PRÍRODY

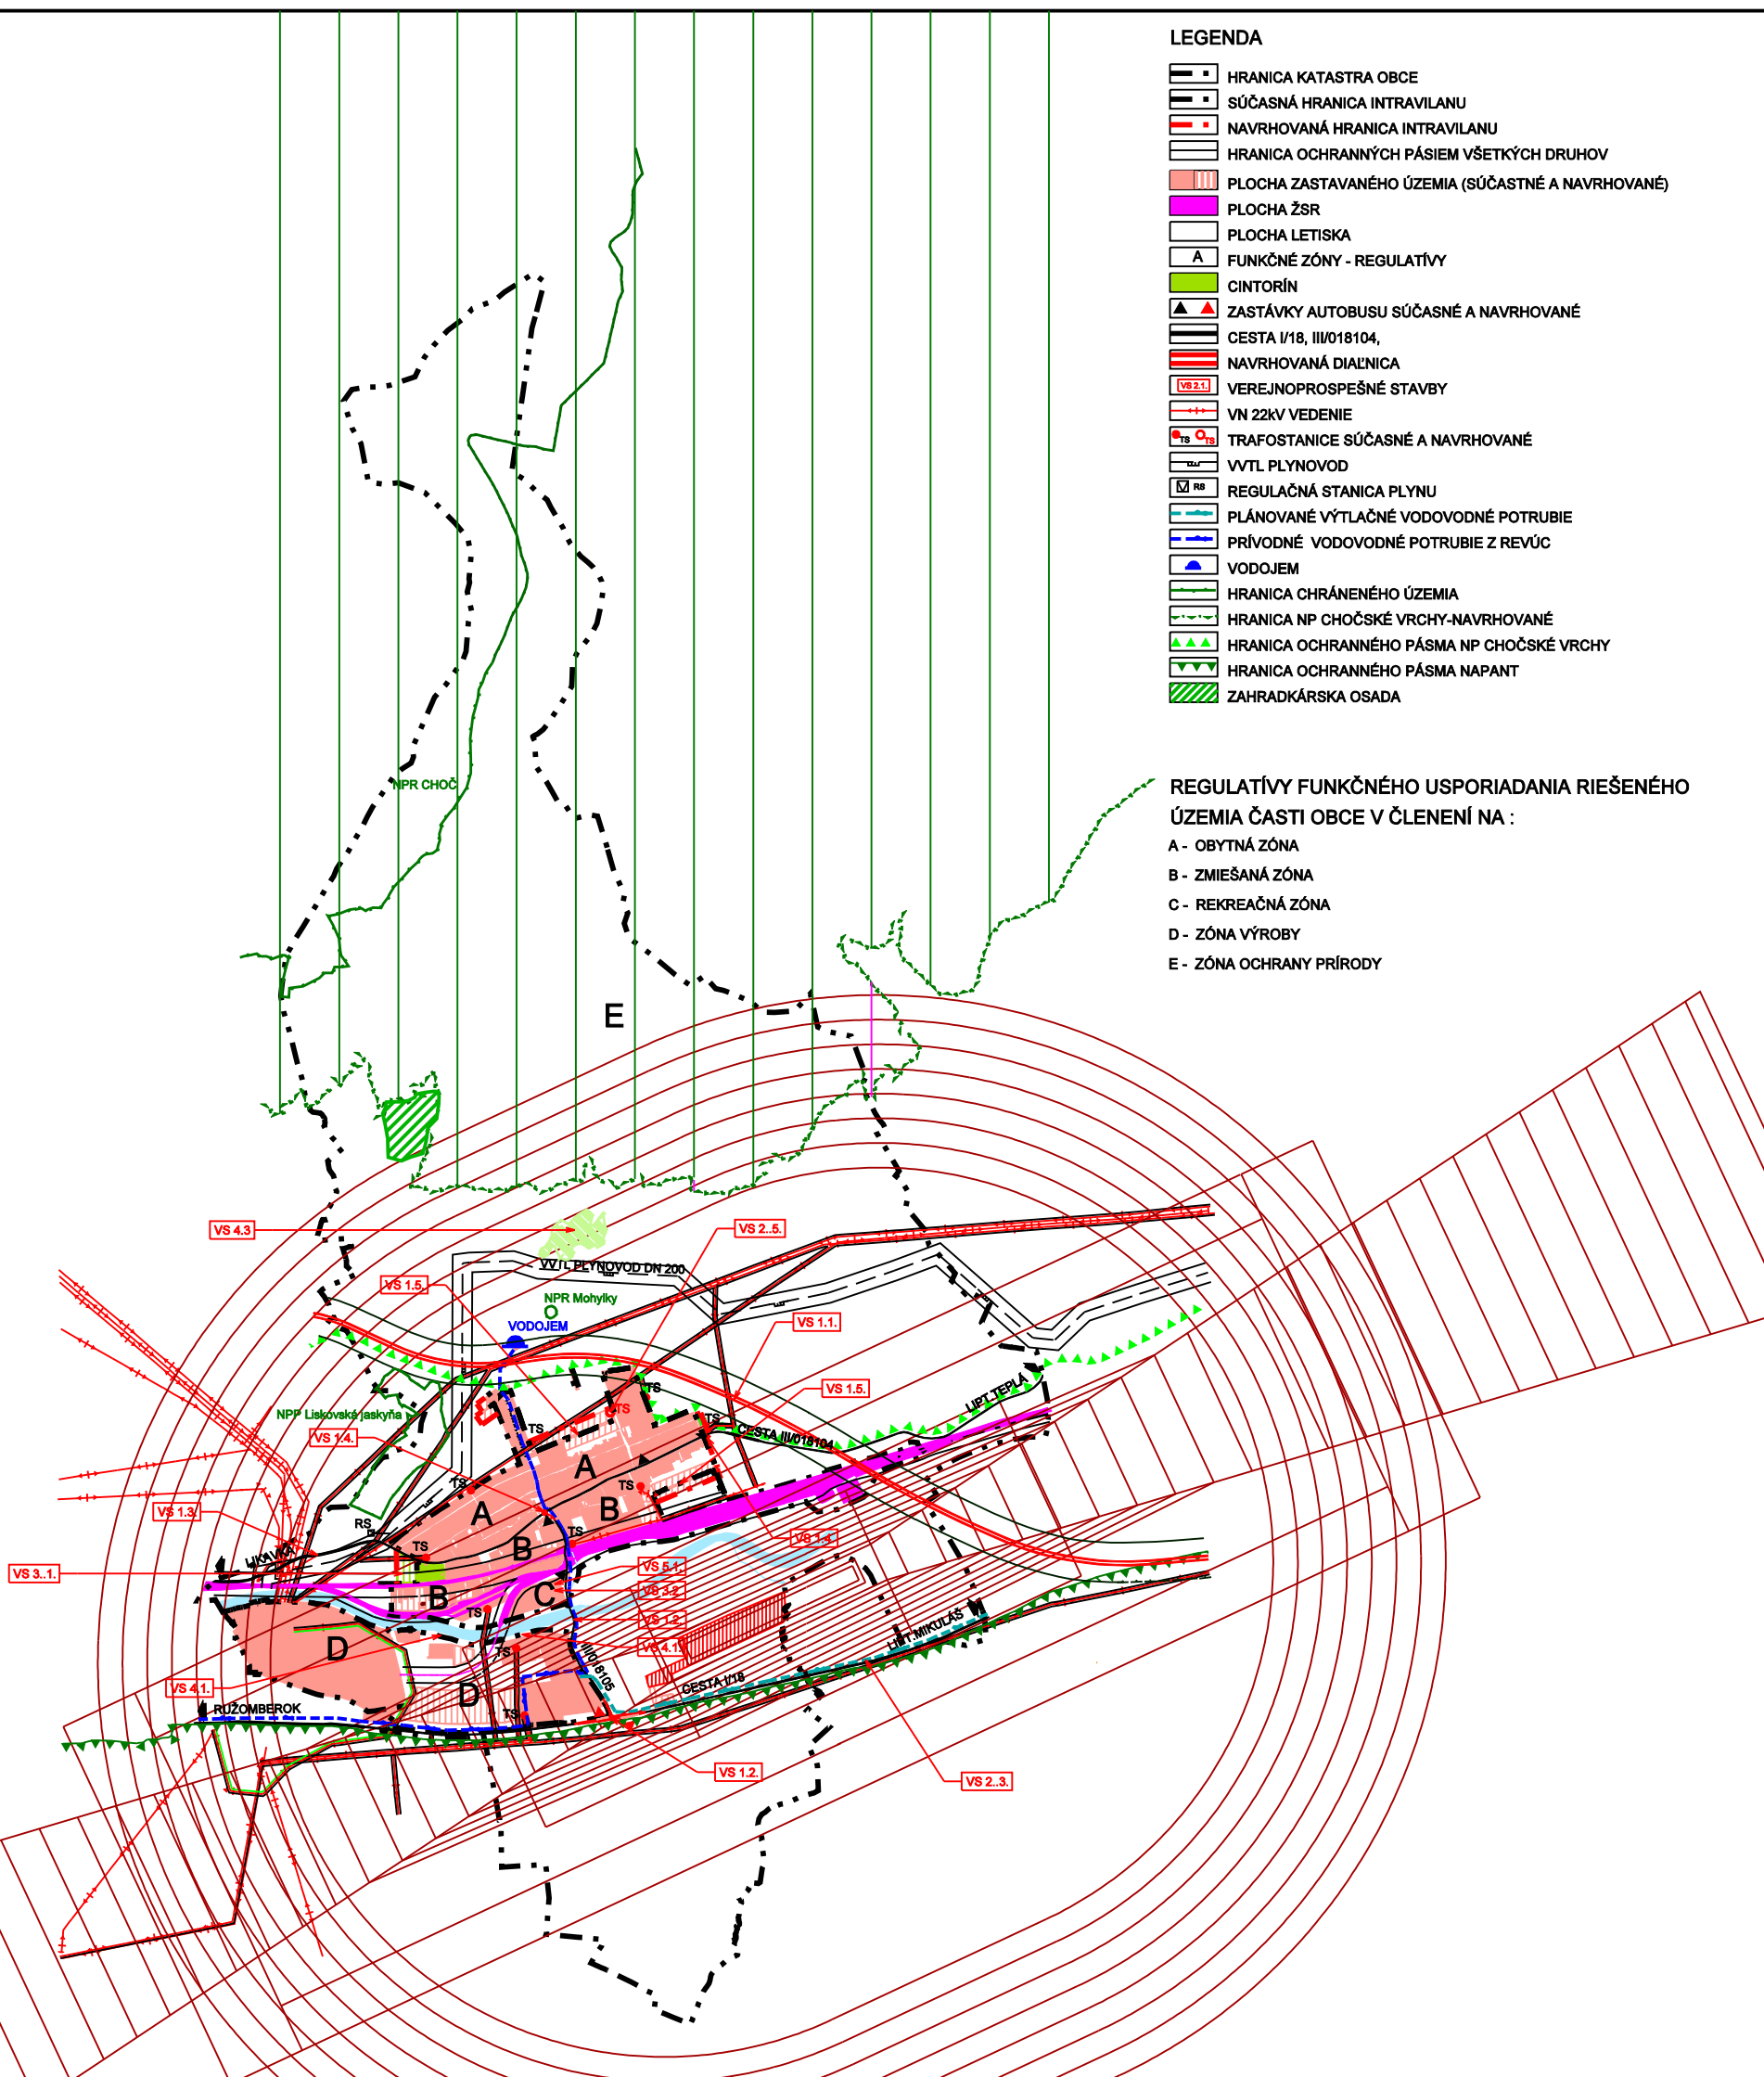

VEREJNOPROSPEŠNÉ STAVBY

1. PRE DOPRAVU

- VS 1.1. REALIZÁCIA DIALNICE A SÚVISIACICH STAVIEB
- VS 1.2. REKONŠTRUKCIA CESTY III/018105 A KRIŽOVATKY S CESTOU I/18
- VS 1.3. REKONŠTRUKCIA OSTATNÝCH MIESTNYCH KOMUNIKÁCIÍ
- VS 1.4. REALIZÁCIA DVOCH MALÝCH KRUHOVÝCH KRIŽOVATIEK
- VS 1.5. REALIZÁCIA NAVRHOVANÝCH MIESTNYCH KOMUNIKÁCIÍ, CHODNÍKOV A PARKOVÍSK

2. PRE TECHNICKÚ VYBAVENOSŤ

- VS 2.1. ROZŠÍRENIE ROZVODU KANALIZÁCIE
- VS 2.2. ROZŠÍRENIE ROZVODU VODY
- VS 2.3. REALIZÁCIA VÝTLAČNÉHO VODOVODNÉHO POTRUBIA (PRE LÚČKY, LIPT. TEPLÁ, KALAMENY BEŠEŇOVÁ, POTOK A LIPT. MICHAL)
- VS 2.4. ROZŠÍRENIE ELEKTRICKÝCH ROZVODOV NN
- VS 2.5. VYBUDOVANIE 1 NAVRHOVANEJ TRANSFORMÁTOROVEJ STANICE (TS-RP26) REKONŠTRUKCIE EXISTUJÚCICH TS A ZOKRUHOVANIE ELEKTRICKÝCH ROZVODOV VN
- VS 2.6. ROZŠÍRENIE ROZVODOV PLYNU

3. PRE OBČIANSKU VYBAVENOSŤ

- VS 3.1. ROZŠÍRENIE CINTORÍNA
- VS 3.2. ROZŠÍRENIE ŠPRTOVÝCH PLOCH

4. PRE VEREJNÚ ZELEŇ

- VS 4.1. DOPLNIŤ A UDRŽIAVAŤ BREHOVÉ PORASTY VODNÝCH TOKOV
- VS 4.2. REALIZÁCIA A ÚDRŽBA PARKOVEJ ZELENE V STREDE OBCE
- VS 4.3. REALIZÁCIA LESOPARKU

5. PRE CESTOVNÝ RUCH, REKREÁCIU A AGROTURISTIKU

- VS 5.1. DOBUDOVAŤ ŠPORTOVÝ AREÁL PRI FUTBALOVOM IHRISKU

SCHÉMA ZÁVÄZNÝCH ČASTÍ ÚPN - O LISKOVÁ