


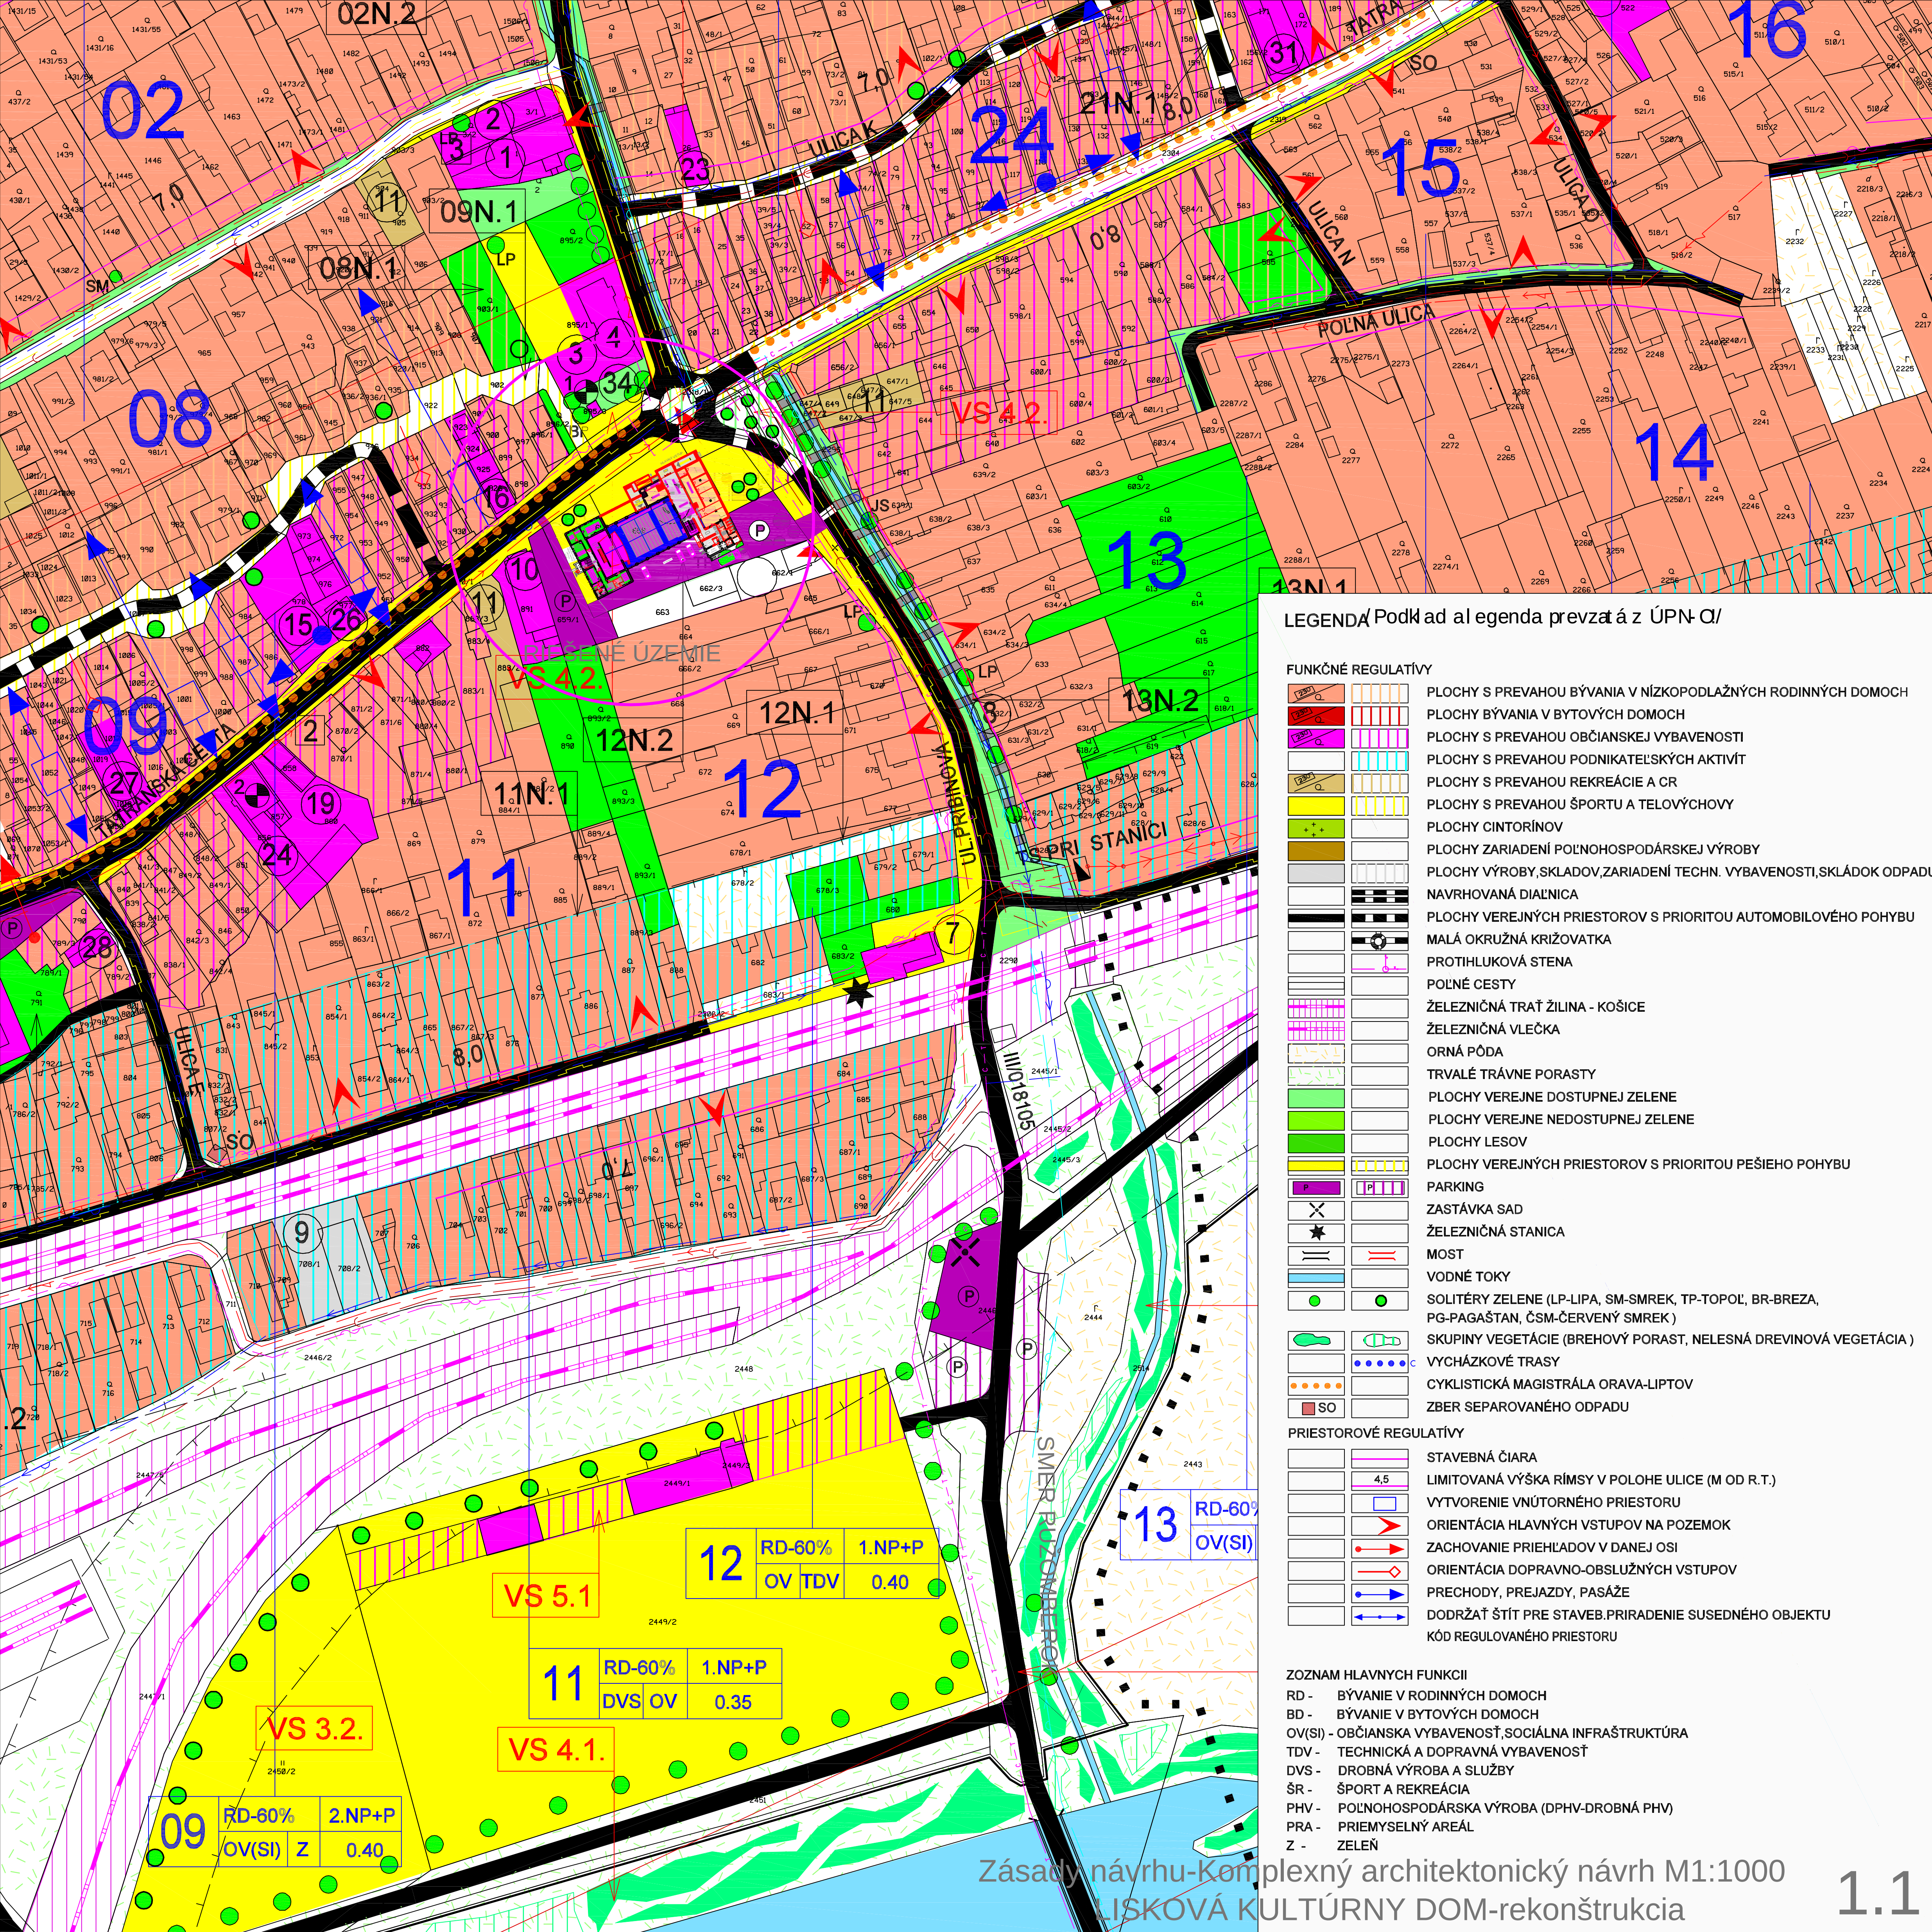

LEGENDA/ Podklad al legenda prevzatá z ÚPN- CI/

FUNKČNÉ REGULATÍVY


	PLOCHY S PREVAHOU BÝVANIA V NÍZKOPODLAŽNÝCH RODINNÝCH DOMOCH
	PLOCHY BÝVANIA V BYTOVÝCH DOMOCH
	PLOCHY S PREVAHOU OBČIANSKEJ VYBAVENOSTI
	PLOCHY S PREVAHOU PODNIKATEĽSKÝCH AKTIVÍT
	PLOCHY S PREVAHOU REKREÁCIE A CR
	PLOCHY S PREVAHOU ŠPORTU A TELOVÝCHOVY
	PLOCHY CINTORÍNŮV
	PLOCHY ZARIADENÍ POĽNOHOSPODÁRSKEJ VÝROBY
	PLOCHY VÝROBY, SKLADOV, ZARIADENÍ TECHN. VYBAVENOSTI, SKLÁDKŮ ODPADU
	NAVROVANÁ DIAĽNICA
	PLOCHY VEREJNÝCH PRIESTOROV S PRIORITOU AUTOMOBILOVÉHO POHYBU
	MALÁ OKRUŽNÁ KRIŽOVATKA
	PROTIHLUKOVÁ STENA
	POLNÉ CESTY
	ŽELEZNIČNÁ TRAT' ŽILINA - KOŠICE
	ŽELEZNIČNÁ VLEČKA
	ORNÁ PÓDA
	TRVALÉ TRÁVNE PORASTY
	PLOCHY VEREJNE DOSTUPNEJ ZELENE
	PLOCHY VEREJNE NEDOSTUPNEJ ZELENE
	PLOCHY LESOV
	PLOCHY VEREJNÝCH PRIESTOROV S PRIORITOU PEŠIEHO POHYBU
	PARKING
	ZASTÁVKA SAD
	ŽELEZNIČNÁ STANICA
	MOST
	VODNÉ TOKY
	SOLITÉRY ZELENE (LP-LIPA, SM-SMREK, TP-TOPOL', BR-BREZA, PG-PAGAŠŤAN, ČSM-ČERVENÝ SMREK)
	SKUPINY VEGETÁCIE (BREHOVÝ PORAST, NELESNÁ DREVINOVÁ VEGETÁCIA)
	VYCHÁZKOVÉ TRASY
	CYKLISTICKÁ MAGISTRÁLA ORAVA-LIPTOV
	ZBER SEPAROVANÉHO ODPADU

PRIESTOROVÉ REGULATÍVY

	STAVEBNÁ ČIARA
	LIMITOVANÁ VÝŠKA RÍMSY V POLOHE ULICE (M OD R.T.)
	VYTVORENIE VNÚTORNEHO PRIESTORU
	ORIENTÁCIA HLAVNÝCH VSTUPOV NA POZEMOK
	ZACHOVANIE PRIEHĽADOV V DANEJ OSI
	ORIENTÁCIA DOPRAVNO-OBSLUŽNÝCH VSTUPOV
	PRECHODY, PREJAZDY, PASÁŽE
	DODRŽAŤ ŠTÍT PRE STAVEB. PRIRADENIE SUSEDNÉHO OBJEKTU
	KÓD REGULOVANÉHO PRIESTORU

ZOZNAM HLAVNÝCH FUNKCIÍ

RD -	BÝVANIE V RODINNÝCH DOMOCH
BD -	BÝVANIE V BYTOVÝCH DOMOCH
OV(SI) -	OBČIANSKA VYBAVENOSŤ, SOCIÁLNA INFRAŠTRUKTÚRA
TDV -	TECHNICKÁ A DOPRAVNÁ VYBAVENOSŤ
DVS -	DROBNÁ VÝROBA A SLUŽBY
ŠR -	ŠPORT A REKREÁCIA
PHV -	POĽNOHOSPODÁRSKA VÝROBA (DPHV-DROBNÁ PHV)
PRA -	PRÍEMYSELNÝ AREÁL
Z -	ZELEŇ

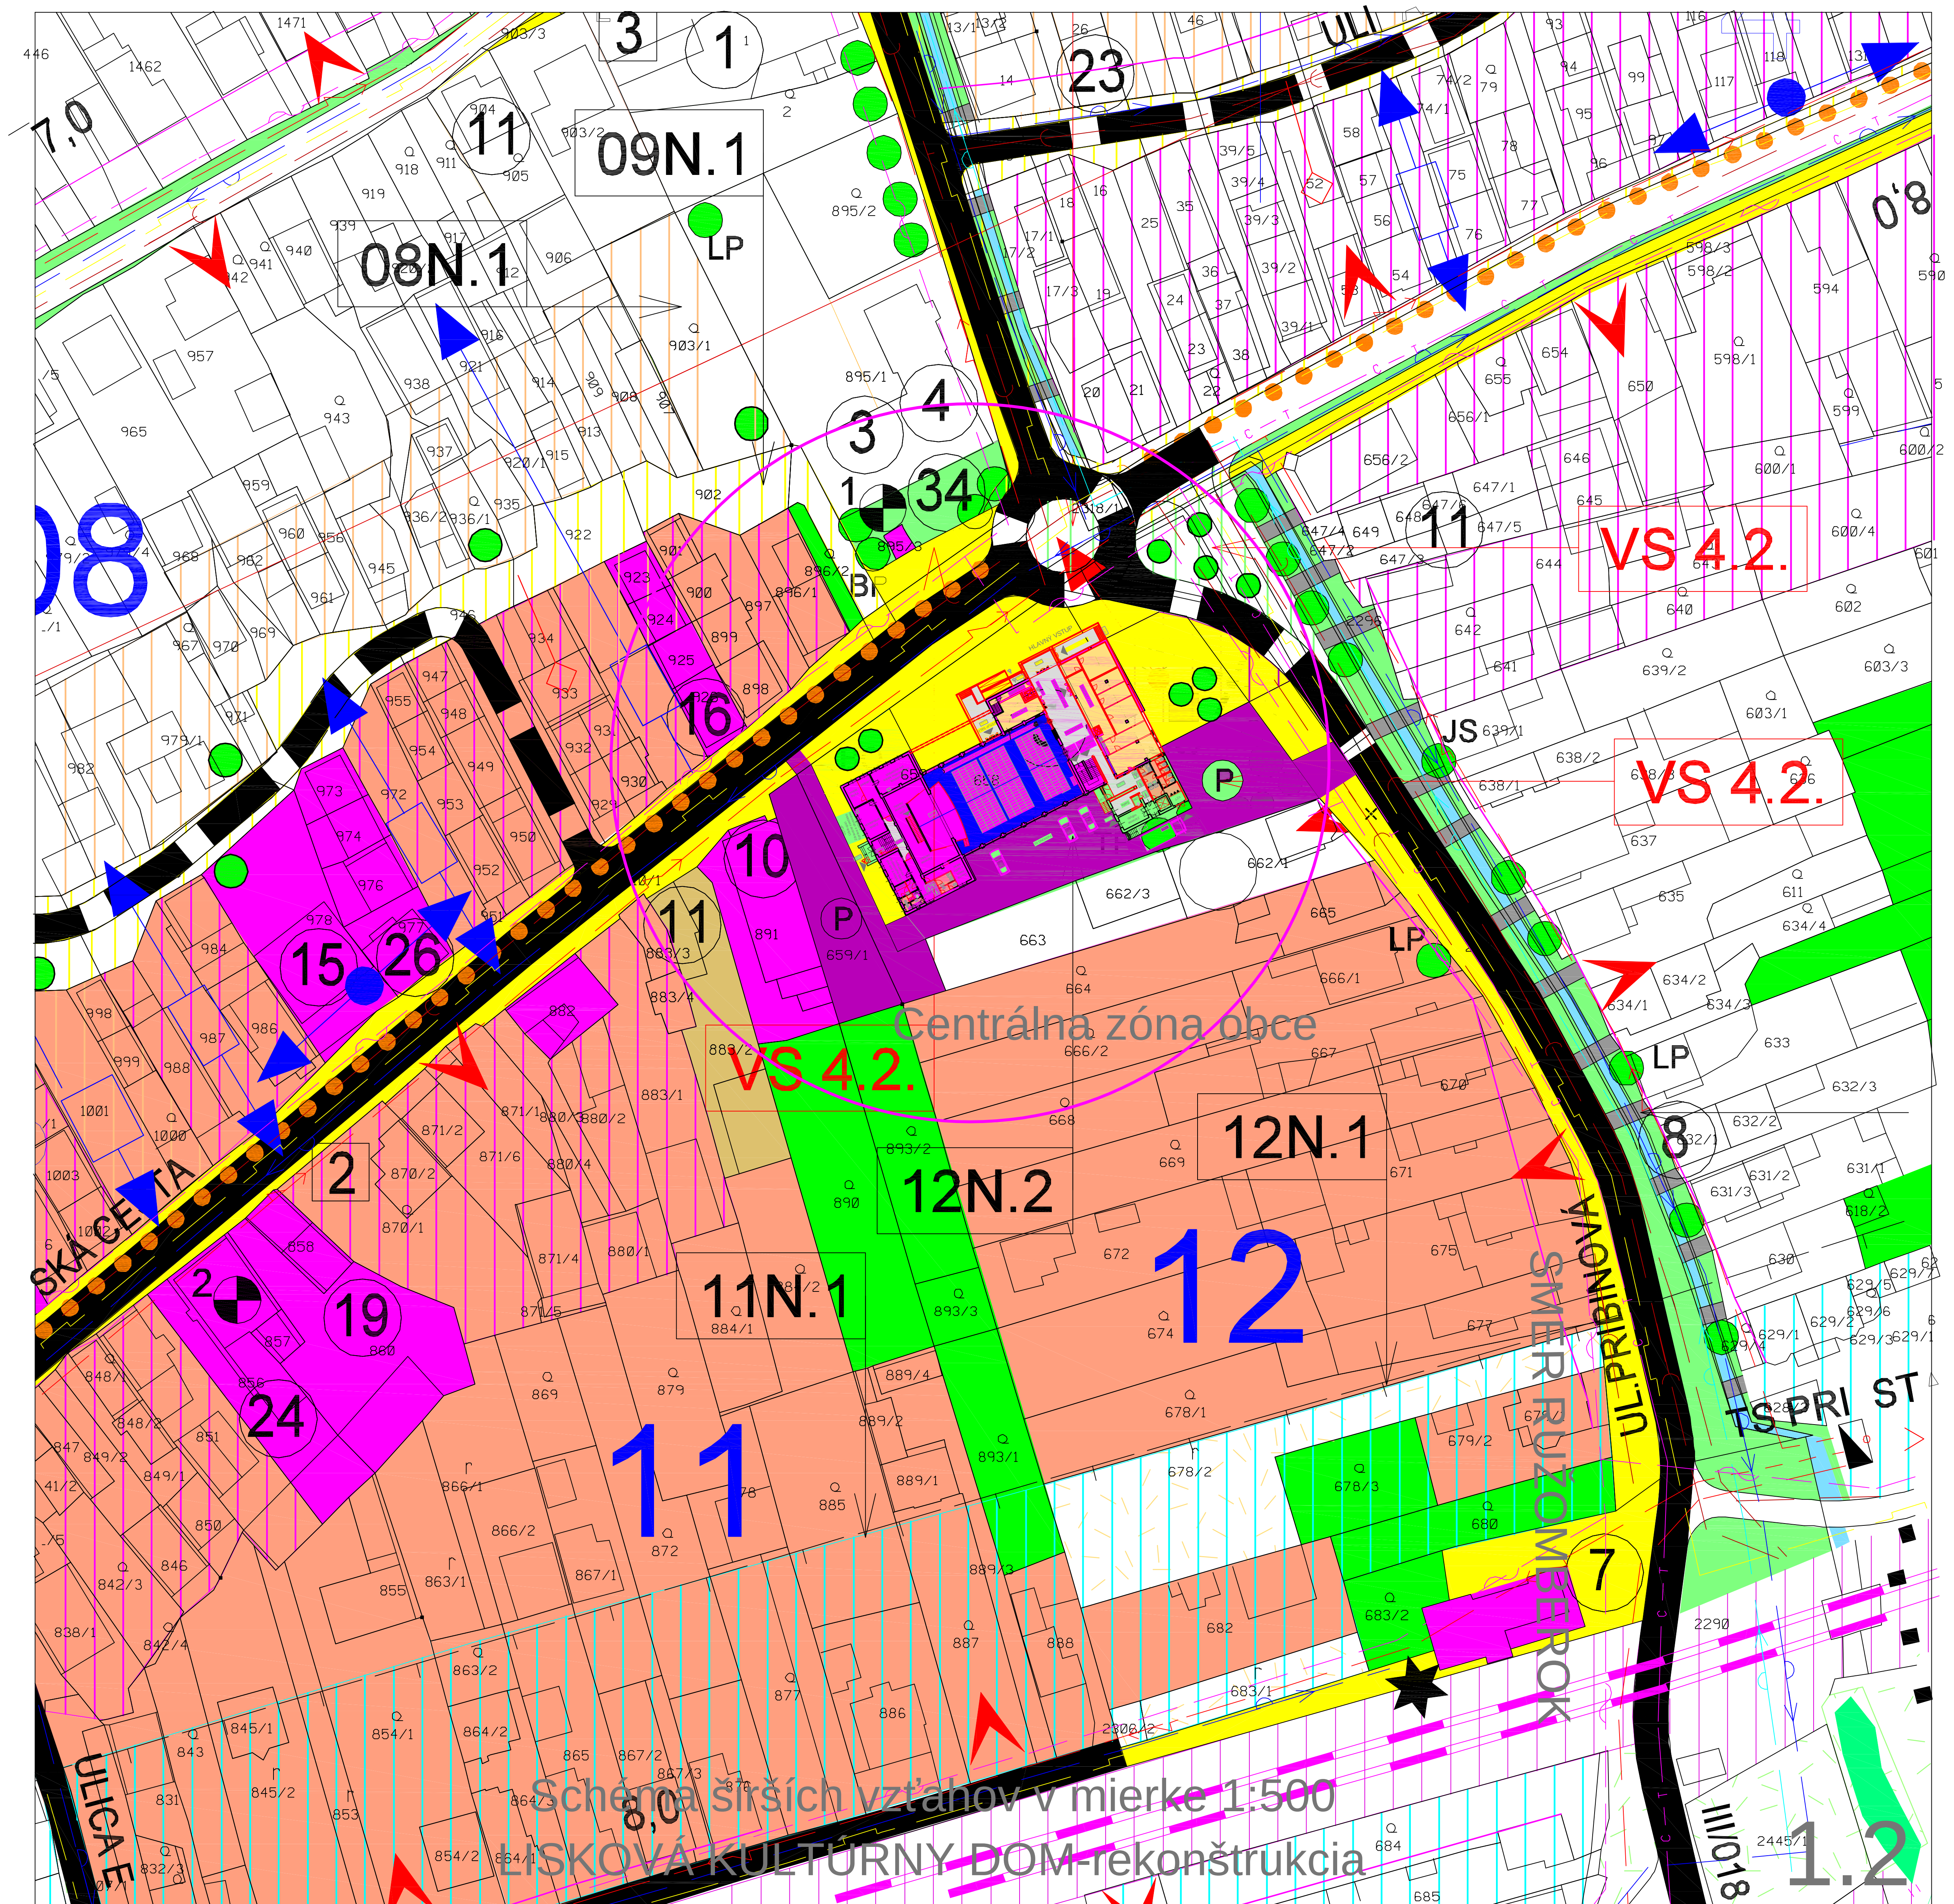


	reštaurácie,kaviarne,vináreň..
	WC návštevníci a zamestnanci
	Hlavné komunikácie
	plochy Obecného úradu
	plochy viacúčelovej veľkej sály
	zdravotné stredisko
	knižnica,informačné centrum
	prenájom kancelárií a prísl.ubytovanie



Pôdorysy v mierke 1:100


LISKOVÁ KULTÚRNY DOM-rekonštrukcia

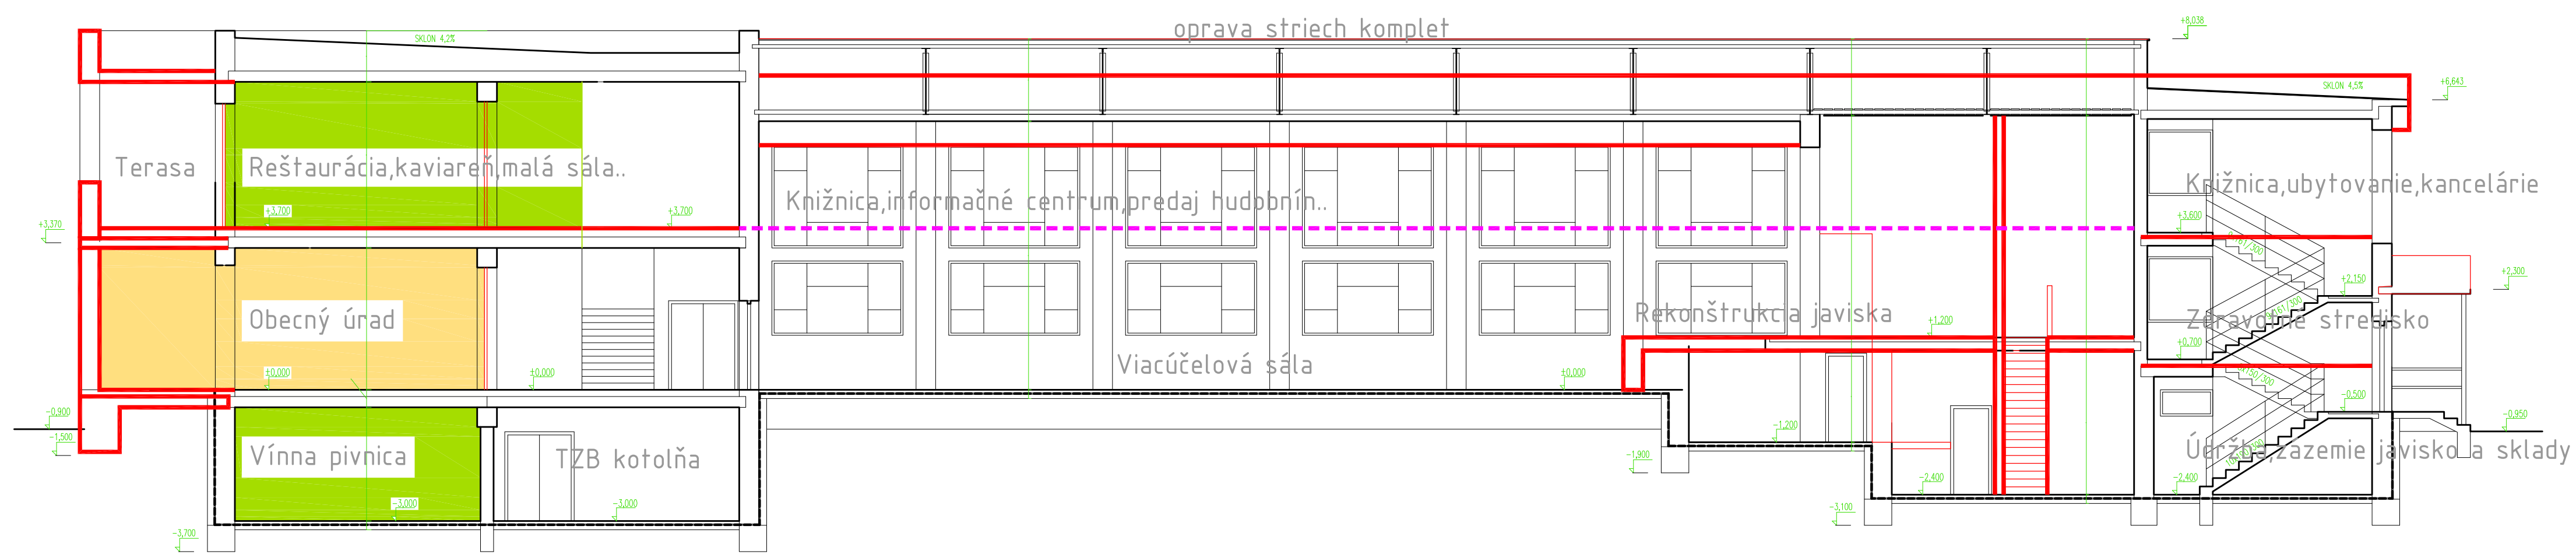

REZ POZDĚLNÝ M1:100


Legenda hlavných prev.plôch:


- reštaurácie, kaviarne, vináreň..
- WC návštevníci a zamestnanci
- Hlavné komunikácie
- plochy Obecného úradu
- plochy viacúčelovej veľkej sály
- zdravotné stredisko
- knižnica, informačné centrum
- prenájom kancelárií a príl. ubytovanie

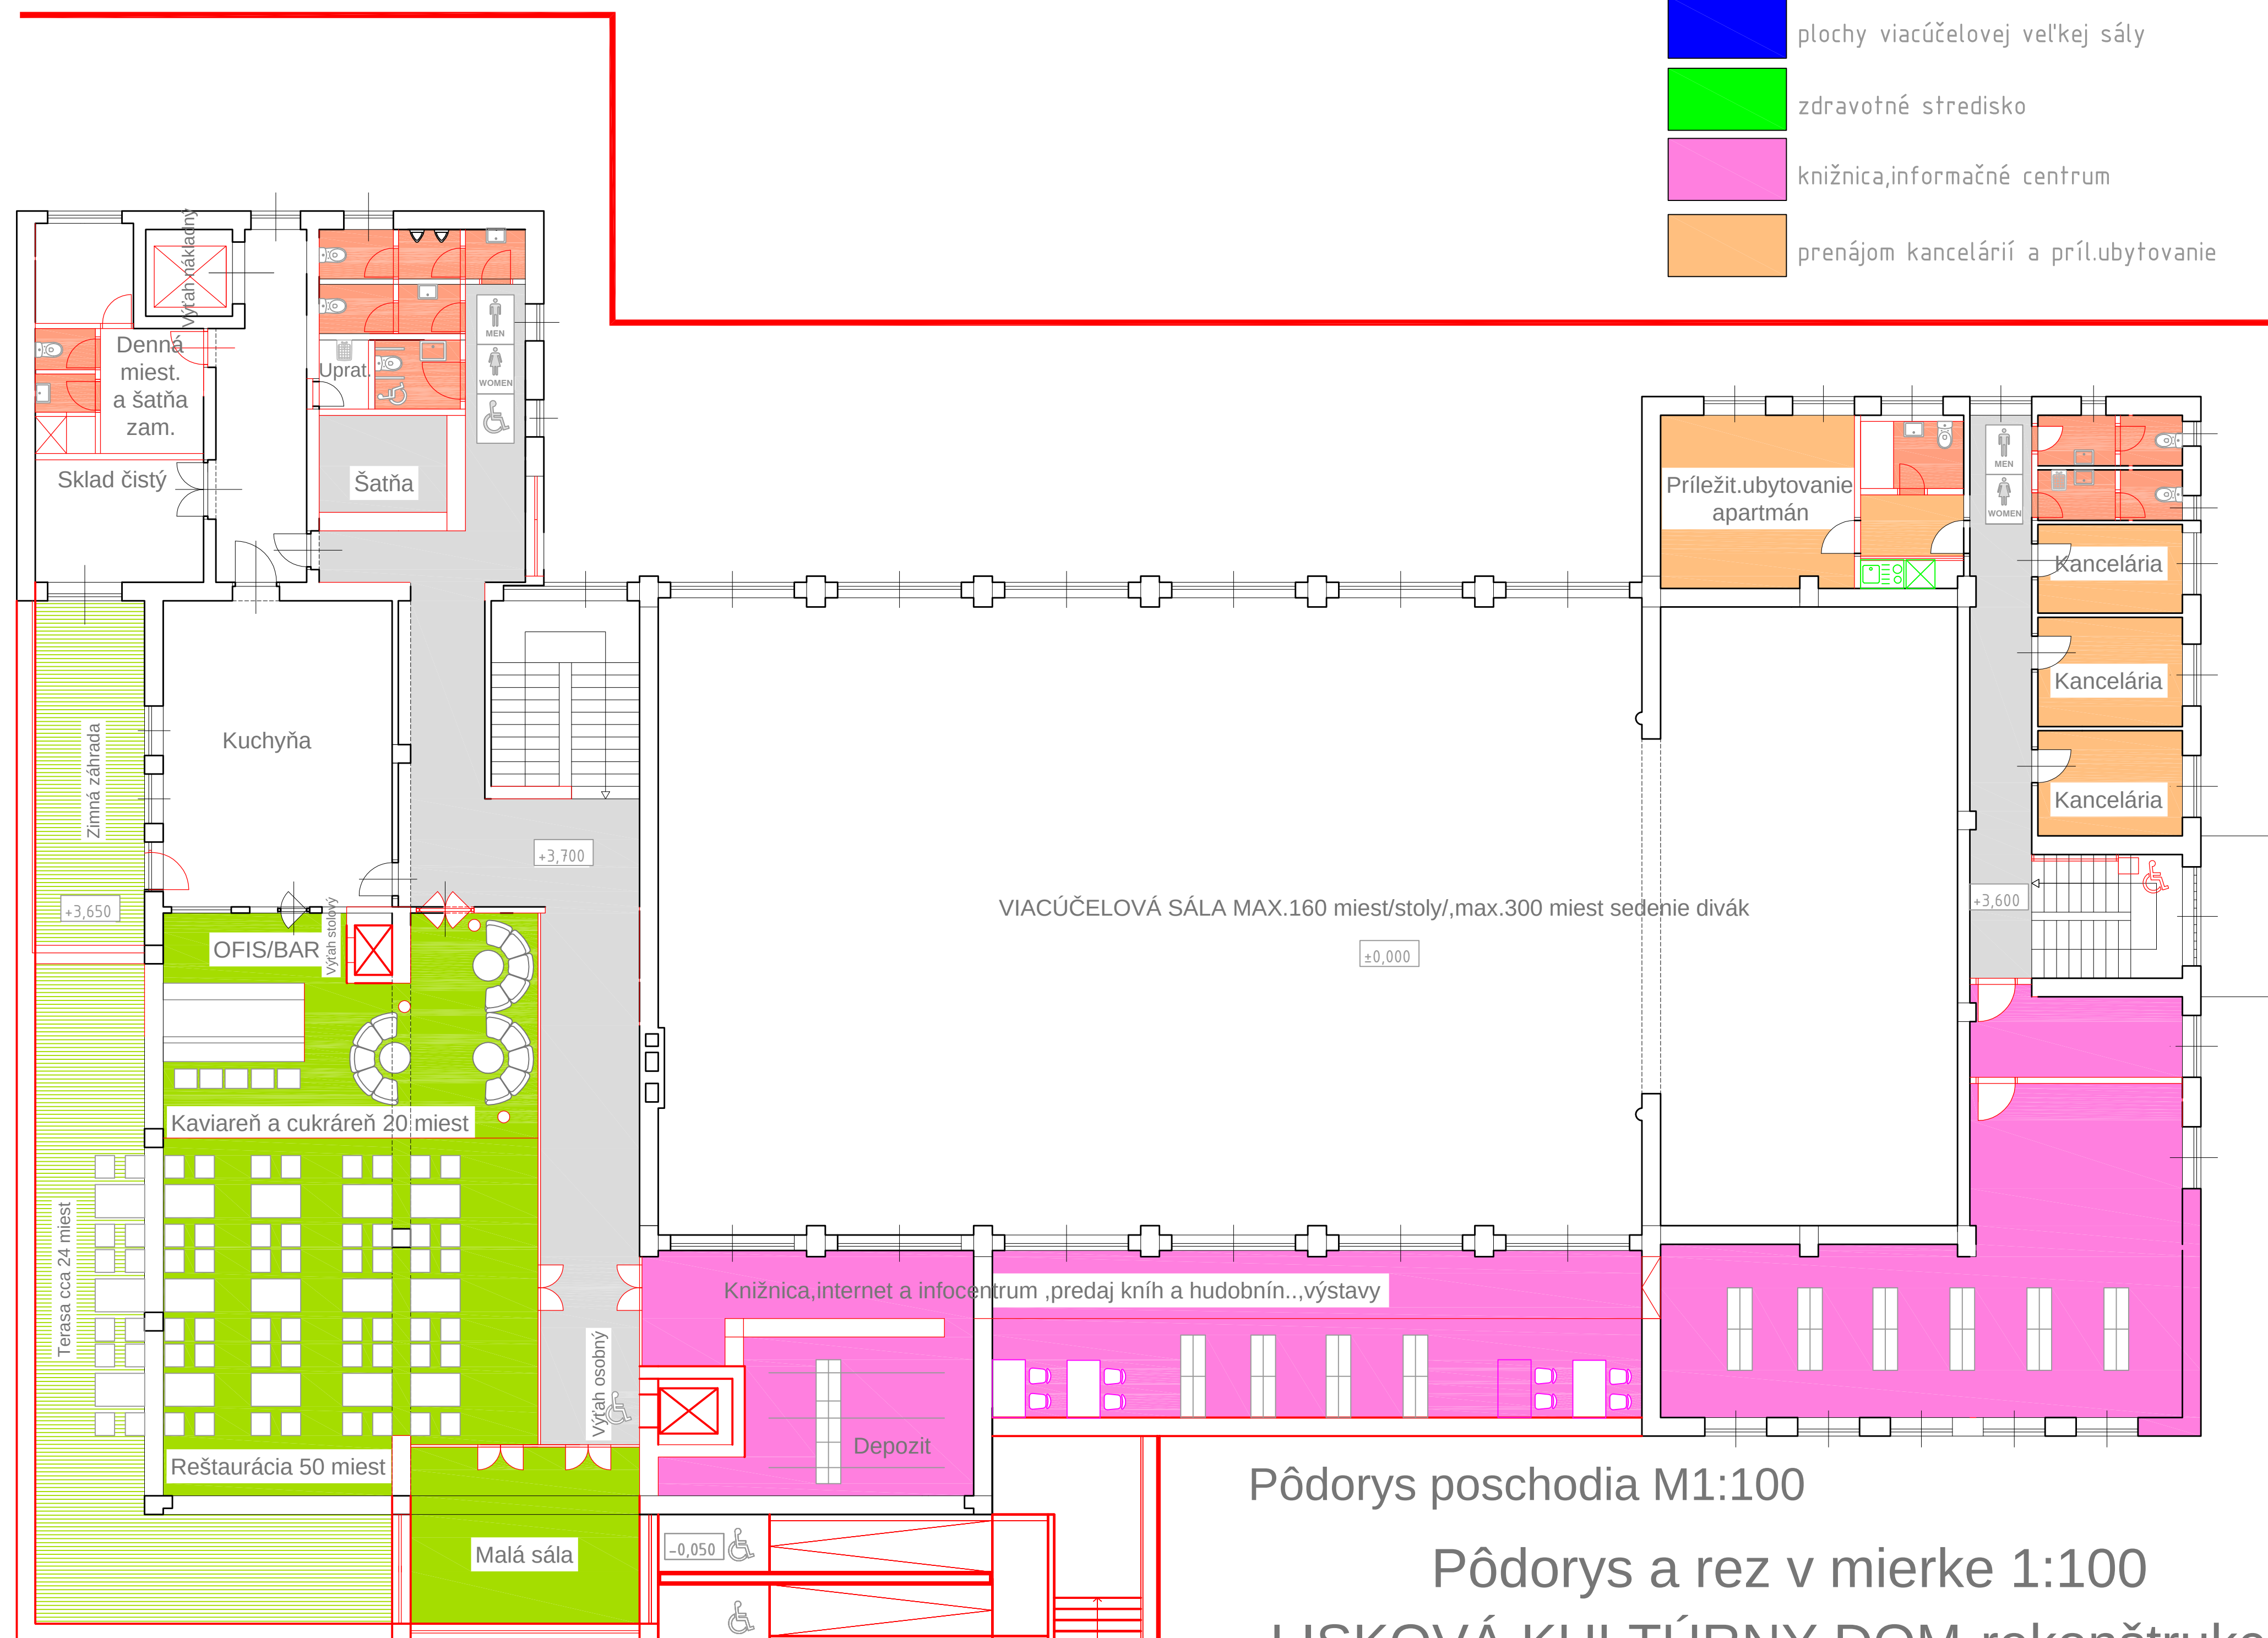


Pôdorys poschodia M1:100

Pôdorys a rez v mierke 1:100
LISKOVÁ KULTÚRNY DOM-rekonštrukcia

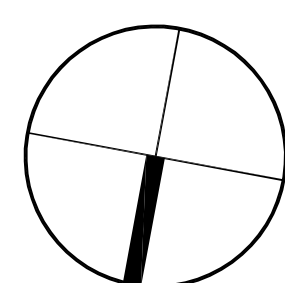

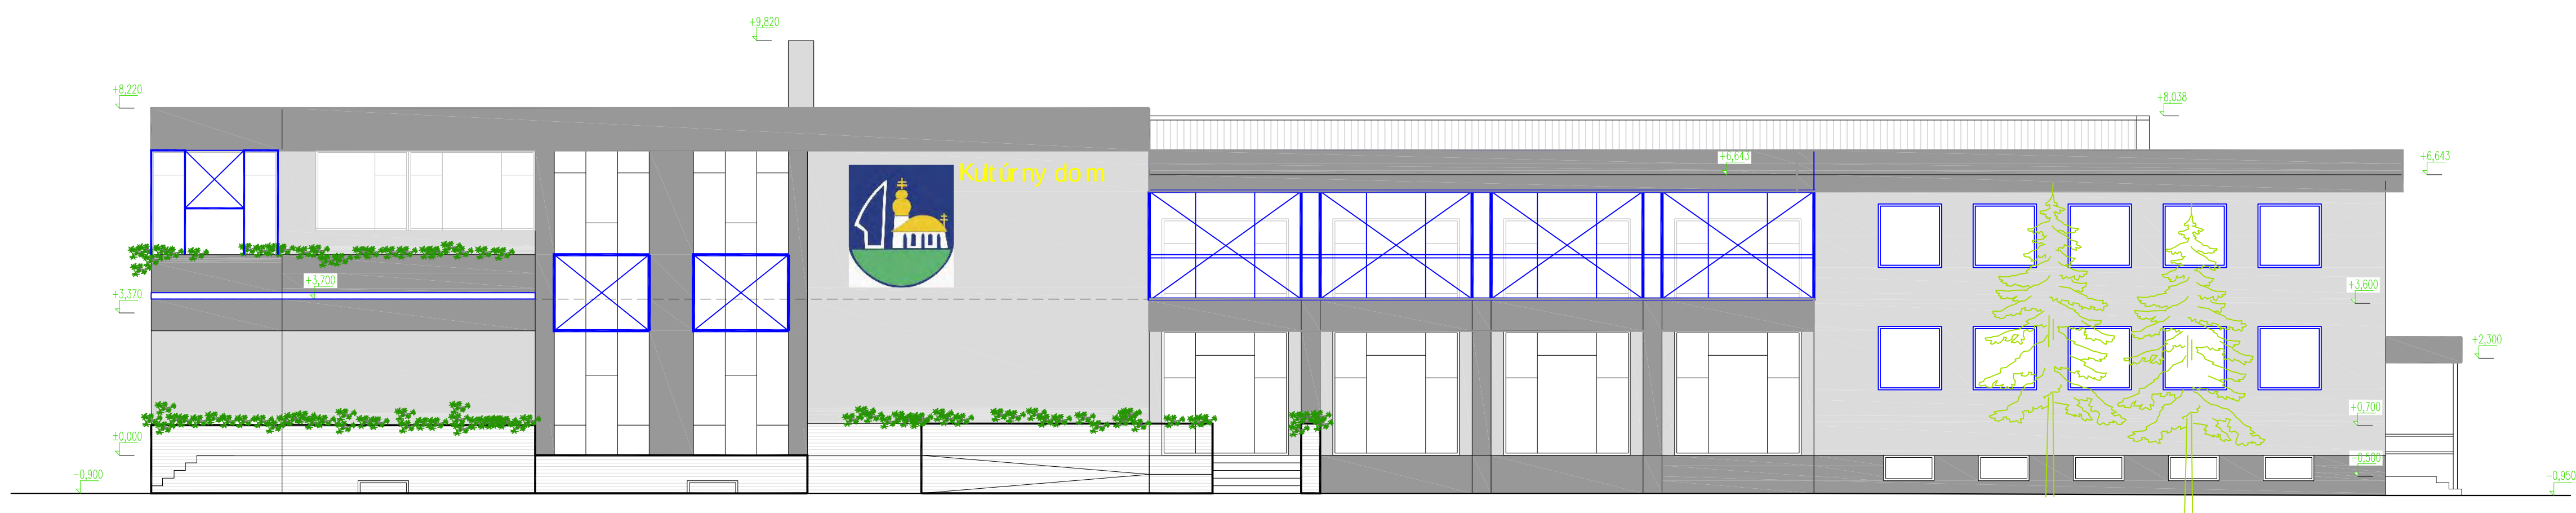

POHLAD SEVERNÝ

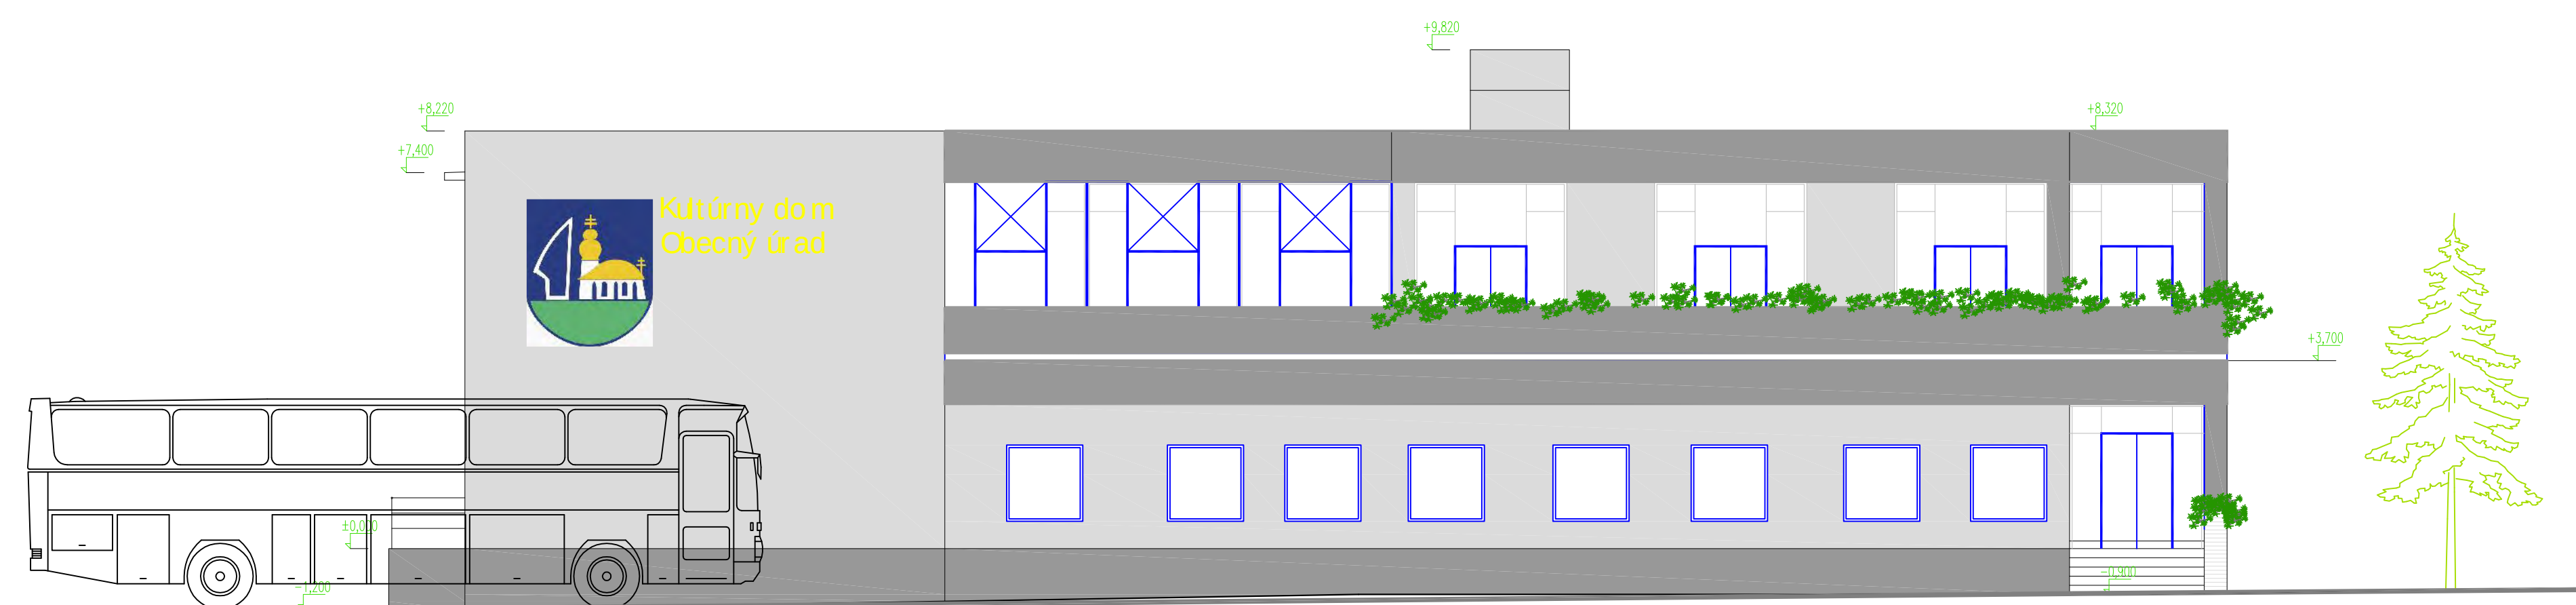

POHLAD VÝCHODNÝ