



Dom Kultúry Lisková

NÁZOV STAVBY: KULTÚRNY DOM LISKOVÁ

MIESTO STAVBY: LISKOVÁ, OKRES RUŽOMBEROK

URBANISTICKÉ RIEŠENIE:

KULTÚRNY DOM SA NACHÁDZA V BLÍZKOSTI MESTA RUŽOMBEROK, V LISKOVEJ, ORIENTOVANÝ NA SEVEROVÝCHOD, OHRANIČENÝ ZO SEVEROZÁPADNEJ STRANY RODINNOU ZÁSTAVBOU A MATERSKOU ŠKOLOU NA TATRANSKEJ ULICI A ZO SEVEROVÝCHODNEJ STRANY RODINNOU ZÁSTAVBOU NA ULICI PRIBINOVEJ. Z JUHOVÝCHODNEJ A JUHOZÁPADNEJ STRANY SA TAKTIEŽ NACHADZÁDZA RODINNÁ ZÁSTAVBA. PRÍSTUP NA POZEMOK JE MOŽNÝ Z 2 STRÁN PRE AUTOMOBILY A Z KAŽDEJ STRANY PRE PEŠÍCH. PARKOVACIE MIESTA SA NACHADZAJÚ Z 2 STRÁN OKOLO BUDOVY.

ARCHITEKTONICKÉ RIEŠENIE:

IDEOU BUDOVY JE VYTVORIŤ PRIJEMNÉ PROSTREDIE ČI UŽ NA TRÁVENIE VOĽNÉHO ČASU ALEBO NA ROZNE PRÍLEŽITOSTI, AKO SÚ NAPRÍKLAD SVADBY, KONFERENCIE, KARY, DEDINSKÉ ZÁBAVY, ŠKOLSKÉ PREDSTAVENIA A POD. DOM KULTÚRY MÁ GEOMETRICKÝ TVAR, VYCHÁDZAJÚCI Z URBANISTICKÉHO RIEŠENIA OKOLIA. ZAHŔŇÁ 2 PODLAŽIA. FASÁDA DOMU KULTÚRY JE BIELEJ FARBY A STRIEDA SA S DREVOM. DREVO JE TRADIČNÝ MATERIÁL V STAVEBNÍCTVE A TAKTIEŽ NA LIPTOVE, PRETO SME ZVOLILI TÚTO KOMBINÁCIU. DREVO NA FASÁDE JE VYSUNUTÉ 200MM. DREVOM SME OBLOŽILI VSTUPY DO BUDOV A ČASŤ BUDOVY, KTORÉ BY SME CHCELI ZVÝRAZNIŤ. CELKOVÝ NÁVRH JE PODPORENÝ VYTVORENÍM VONKAJŠEJ TERASY NAD HLAVNÝM VCHODOM A TERASY PATRIACEJ KAVIARNI.


DISPOZIČNÉ RIEŠENIE:

V 1.PP SA NACHADZAJÚ SKLADY A ZÁZEMIE DK. V DRUHEJ ČASŤI BUDOVY SME V TÝCHTO PRIESTOROCH VYTVOŘILI MIESTNOSTI PRE KNIŽNICU S ČITÁRŇOU A ARCHÍV.

NA 1. NP SA V PRVEJ ČASŤI NACHADZÁ VEĽKÁ SÁLA, KRČMA, KTORÚ SME ZMENILI NA KAVIAREŇ ROZDELENÚ NA FAJČIARSKU A NEFAJČIARSKU ČASŤ S VLASTNÝM HYGIENICKÝM ZARIADENÍM A EXTERIÉROVOU TERASOU. DO KAVIARNE JE VSTUP MOŽNÝ

Legenda:

- DOM KULTÚRY LISKOVA
- ŽELEZNIČNÁ STANICA LISKOVA
- ŠKOLA
- RODINNE DOMY
- CESTNÉ KOMUNIKÁCIE
- ŽELEZNICA
- VEGETACIA

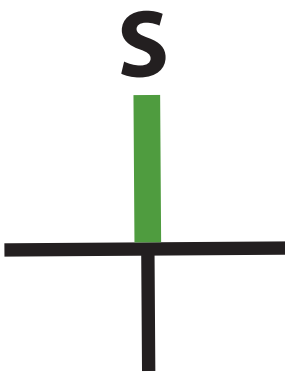




výkres č. 2

Pohľad M 1:100



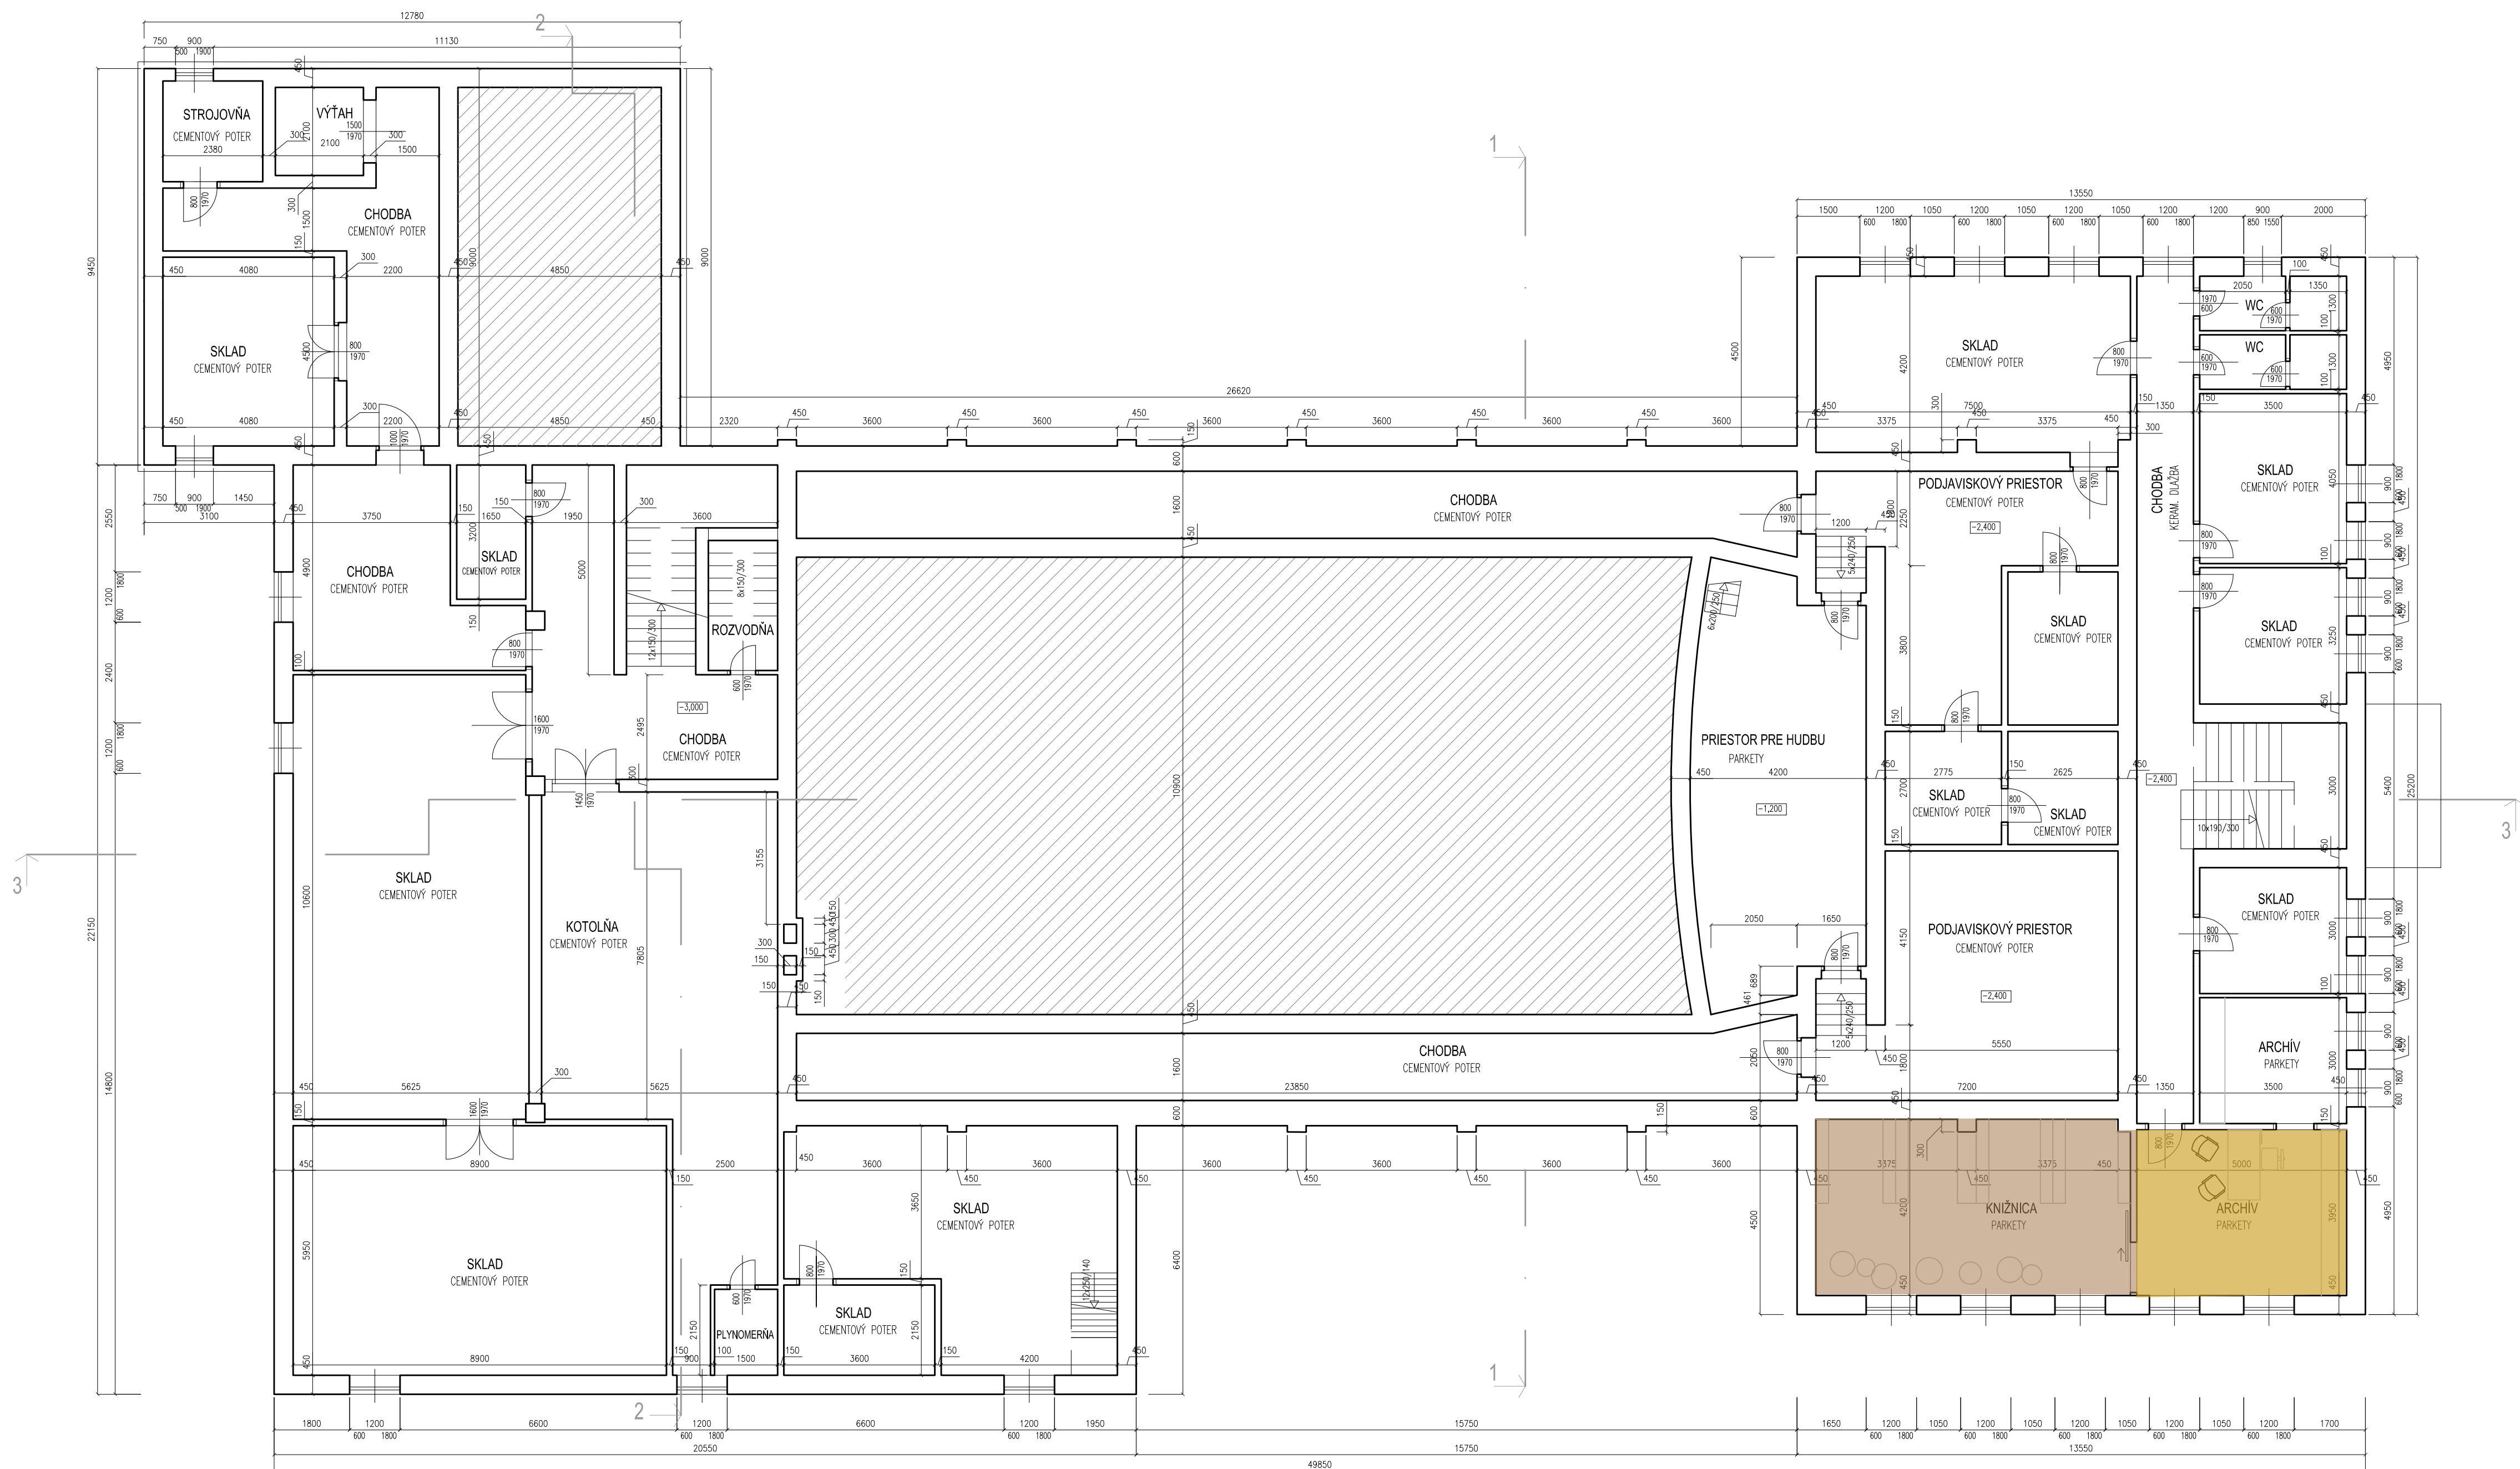


Legenda:

- KNIŽNICA
- ARCHÍV

výkres č. 3

Pôdorys 1.PP. M 1:100




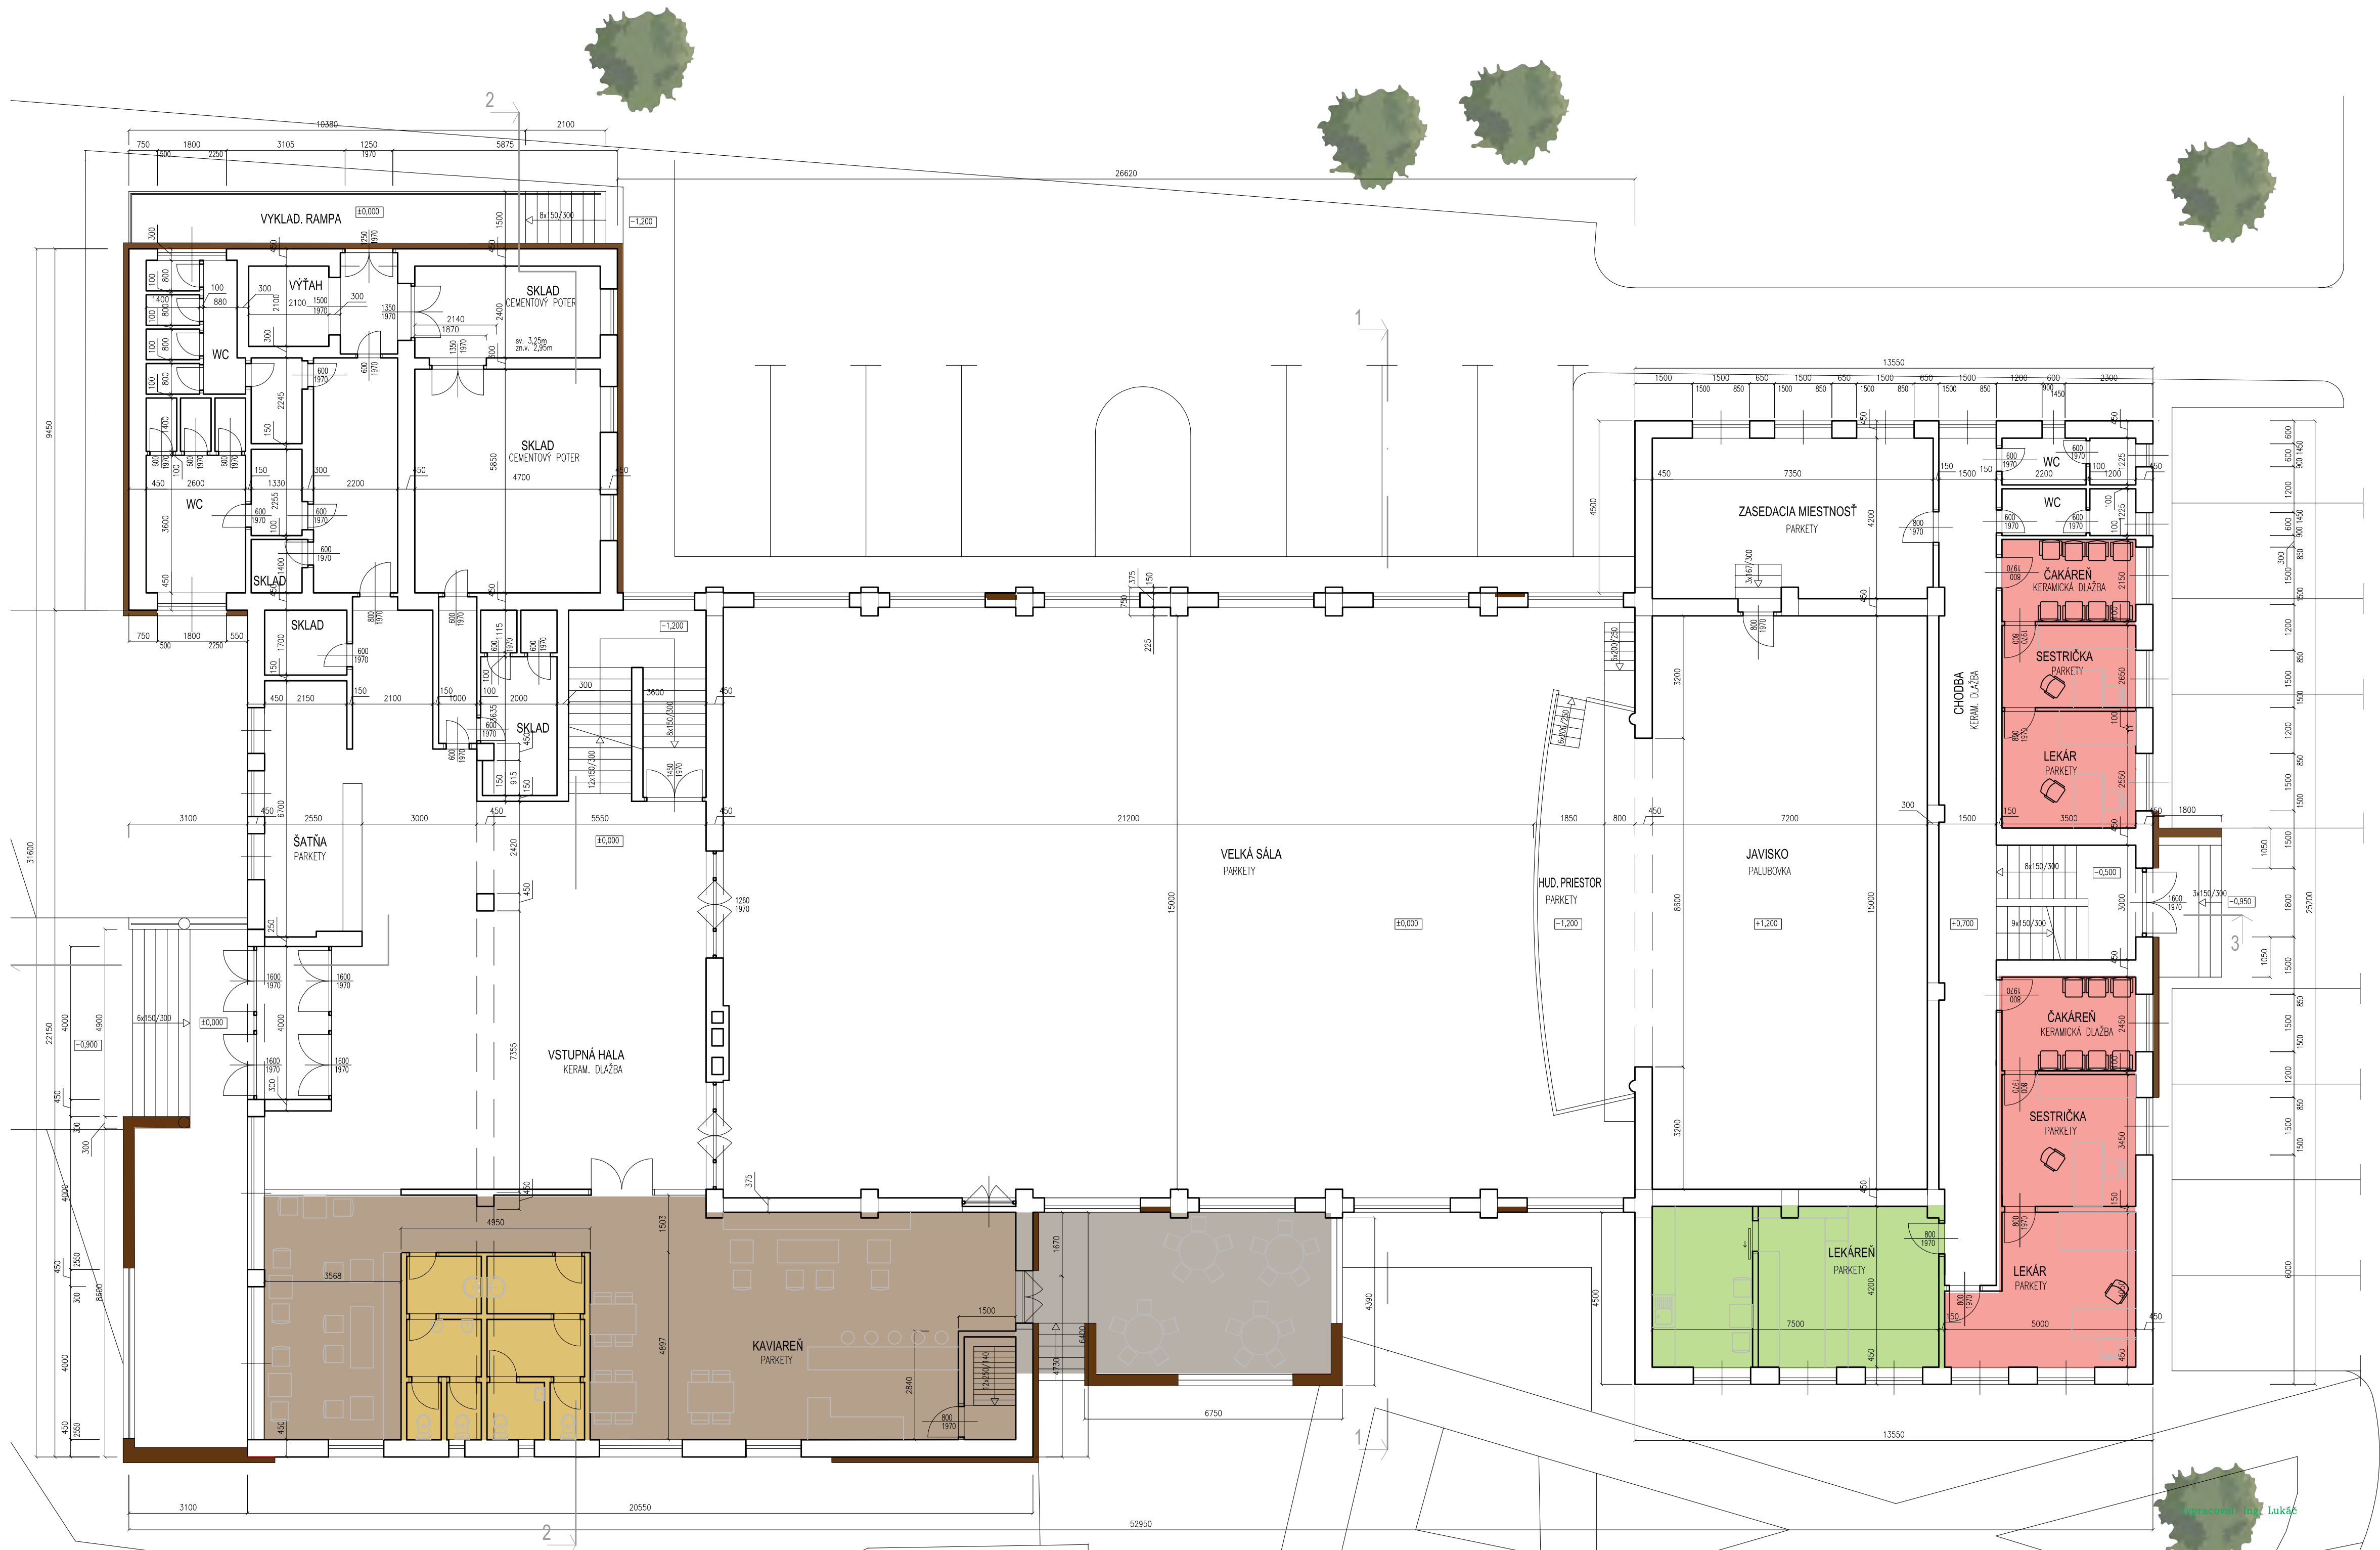

Legenda:

- DREVENÝ OBKLAD
- KAVIAREŇ
- HYGIENICKÉ ZARIADENIE
- TERASA
- LEKAREŇ
- LEKAR



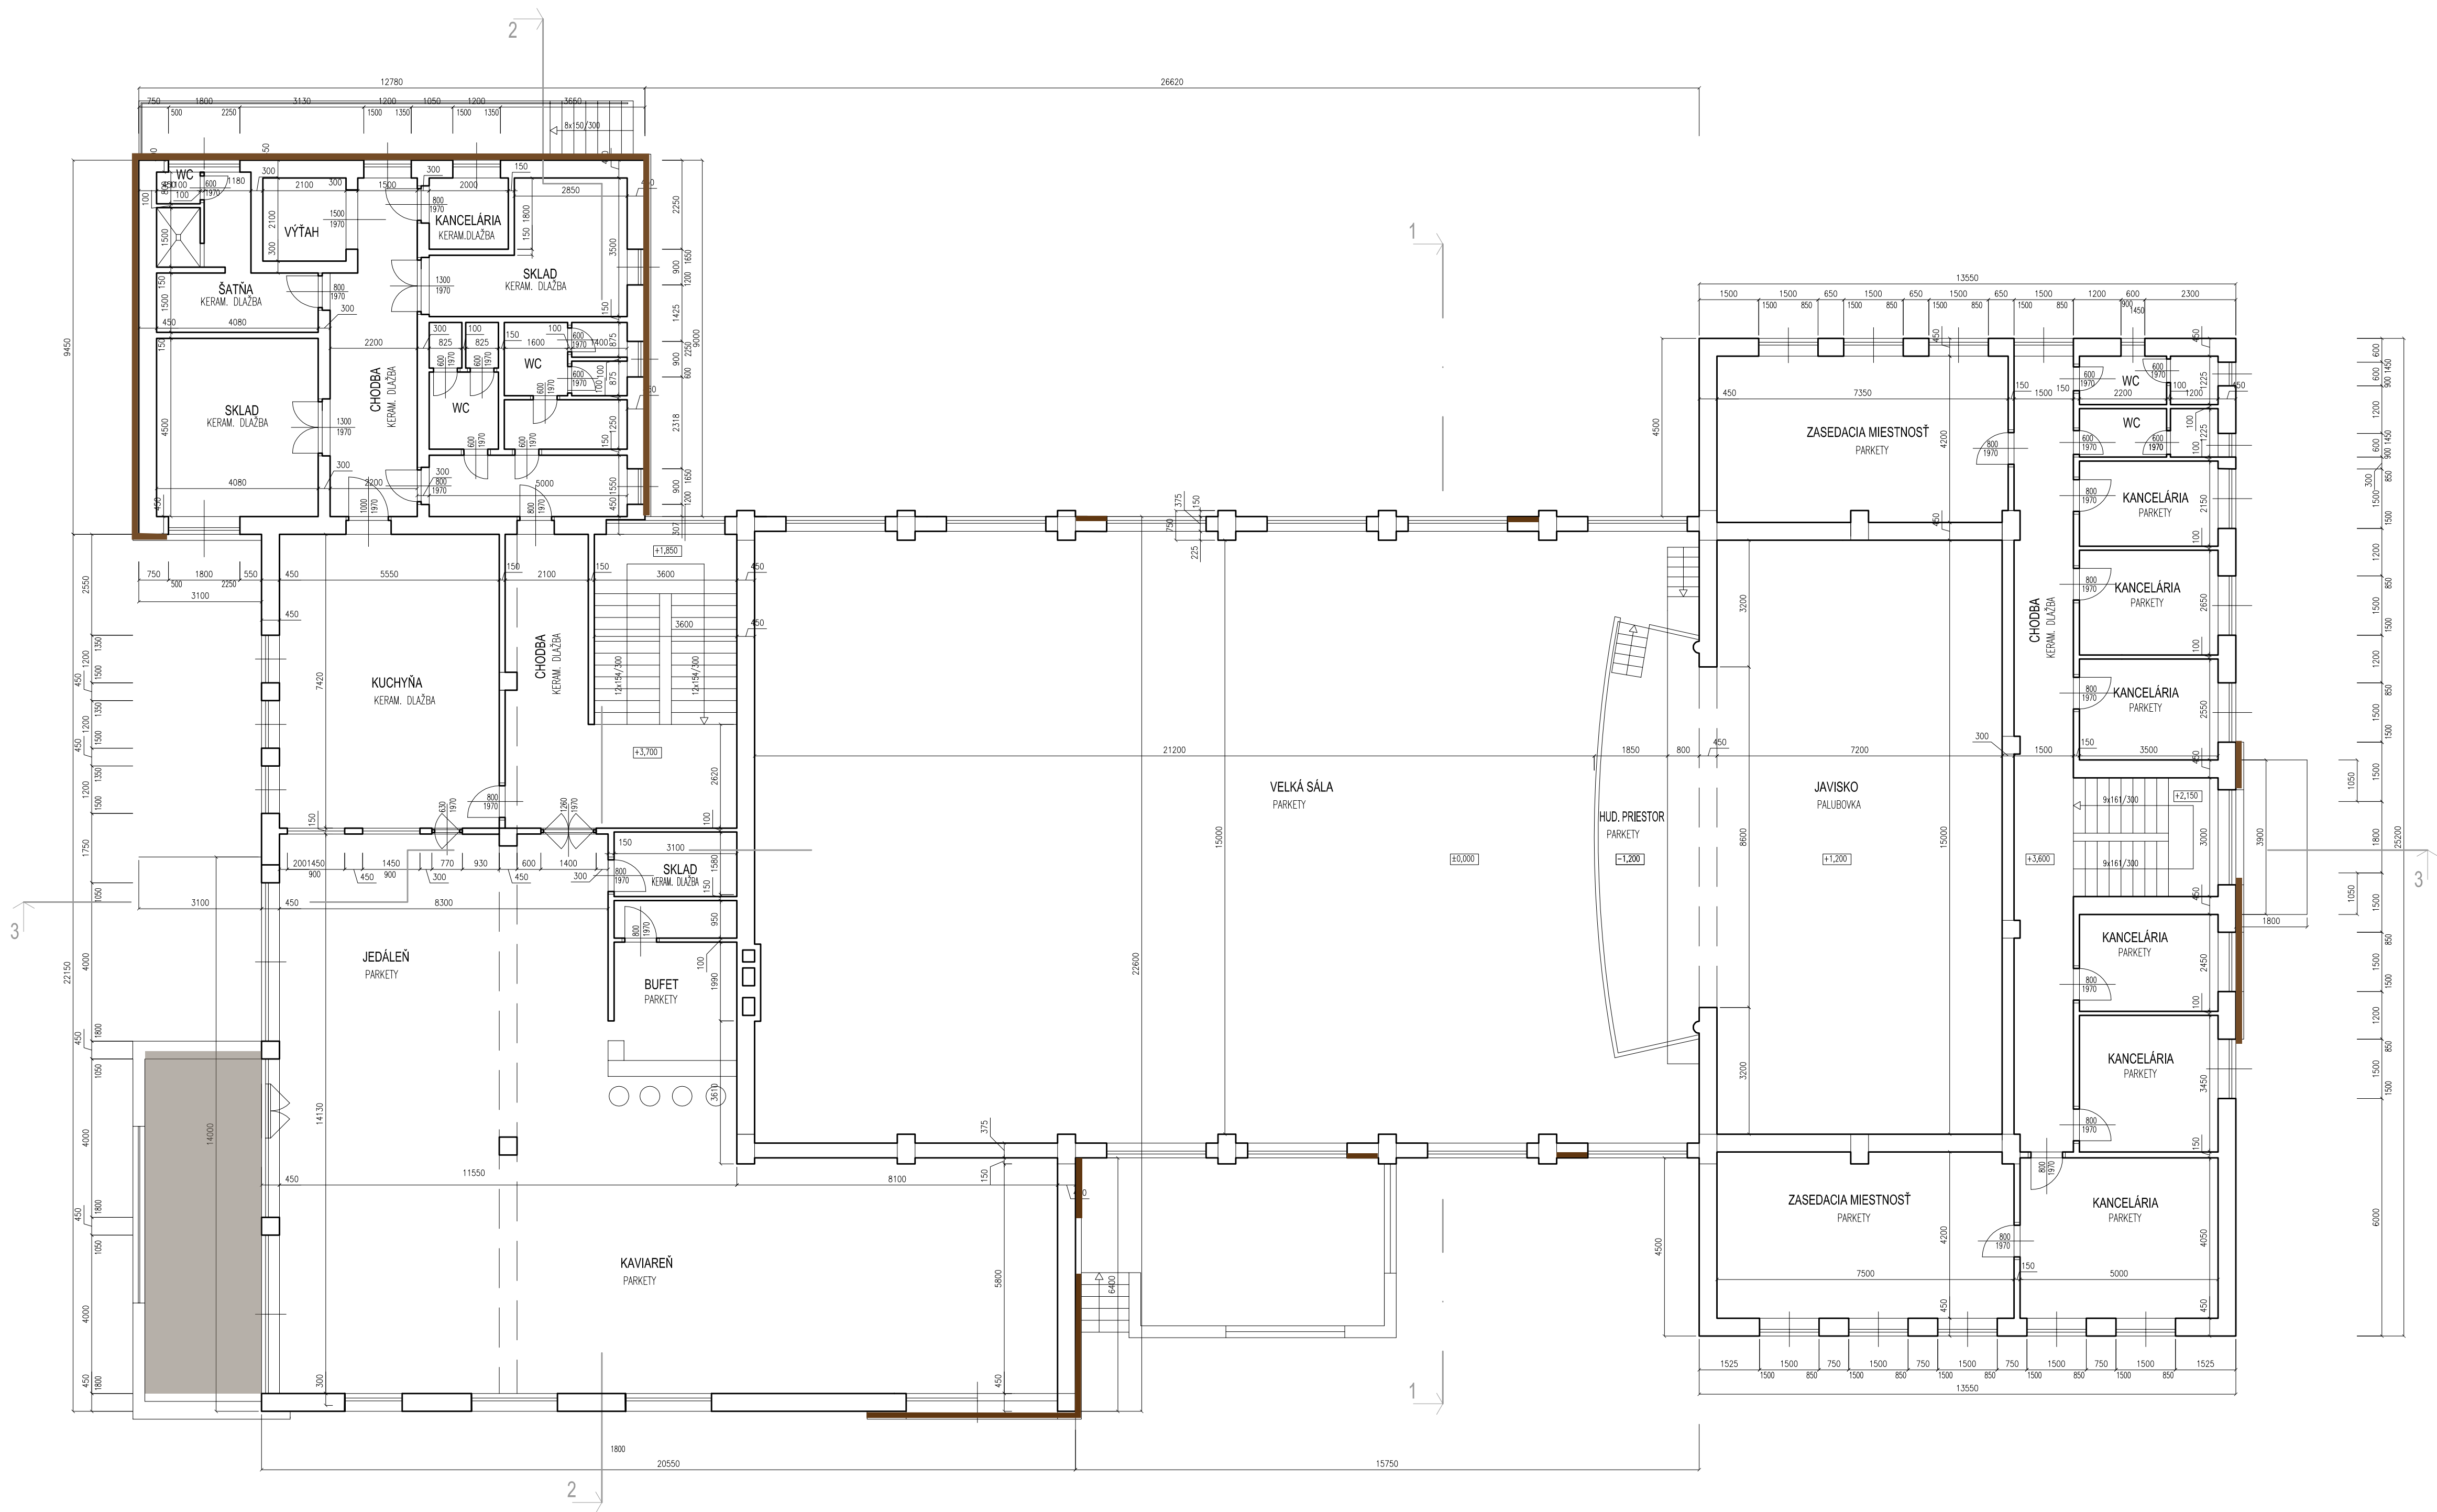


- Legenda:
- TERASA
 - DREVENÝ OBKLAD


výkres č. 5

Pôdorys 2.NP M 1:100



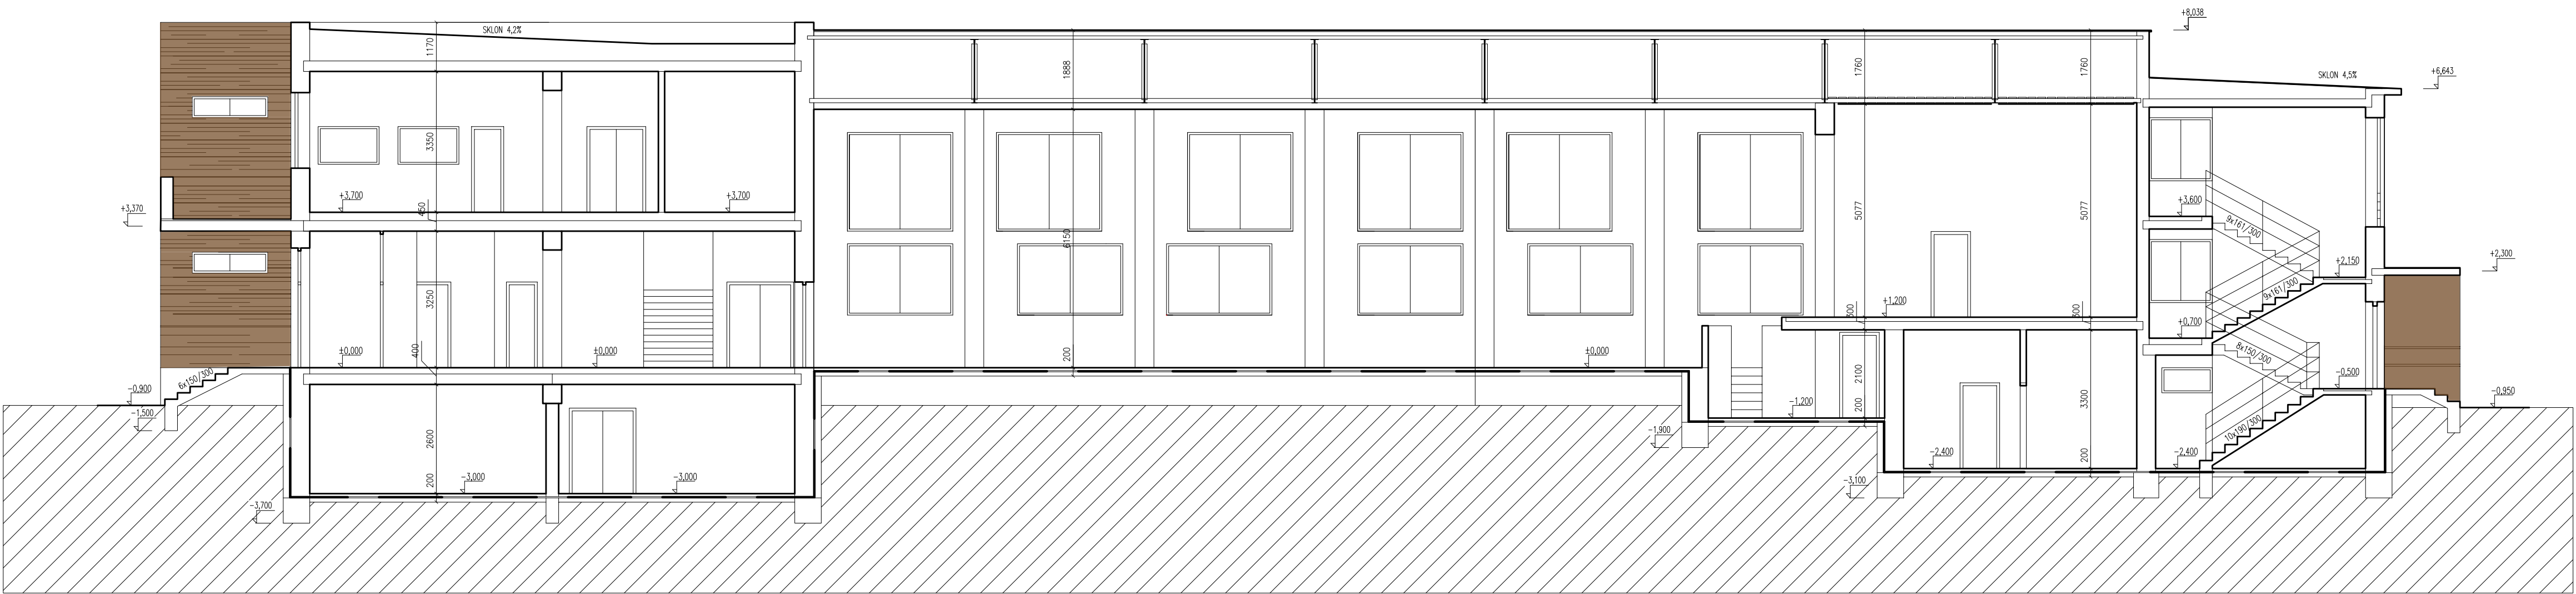

Rez 3-3' M 1:100

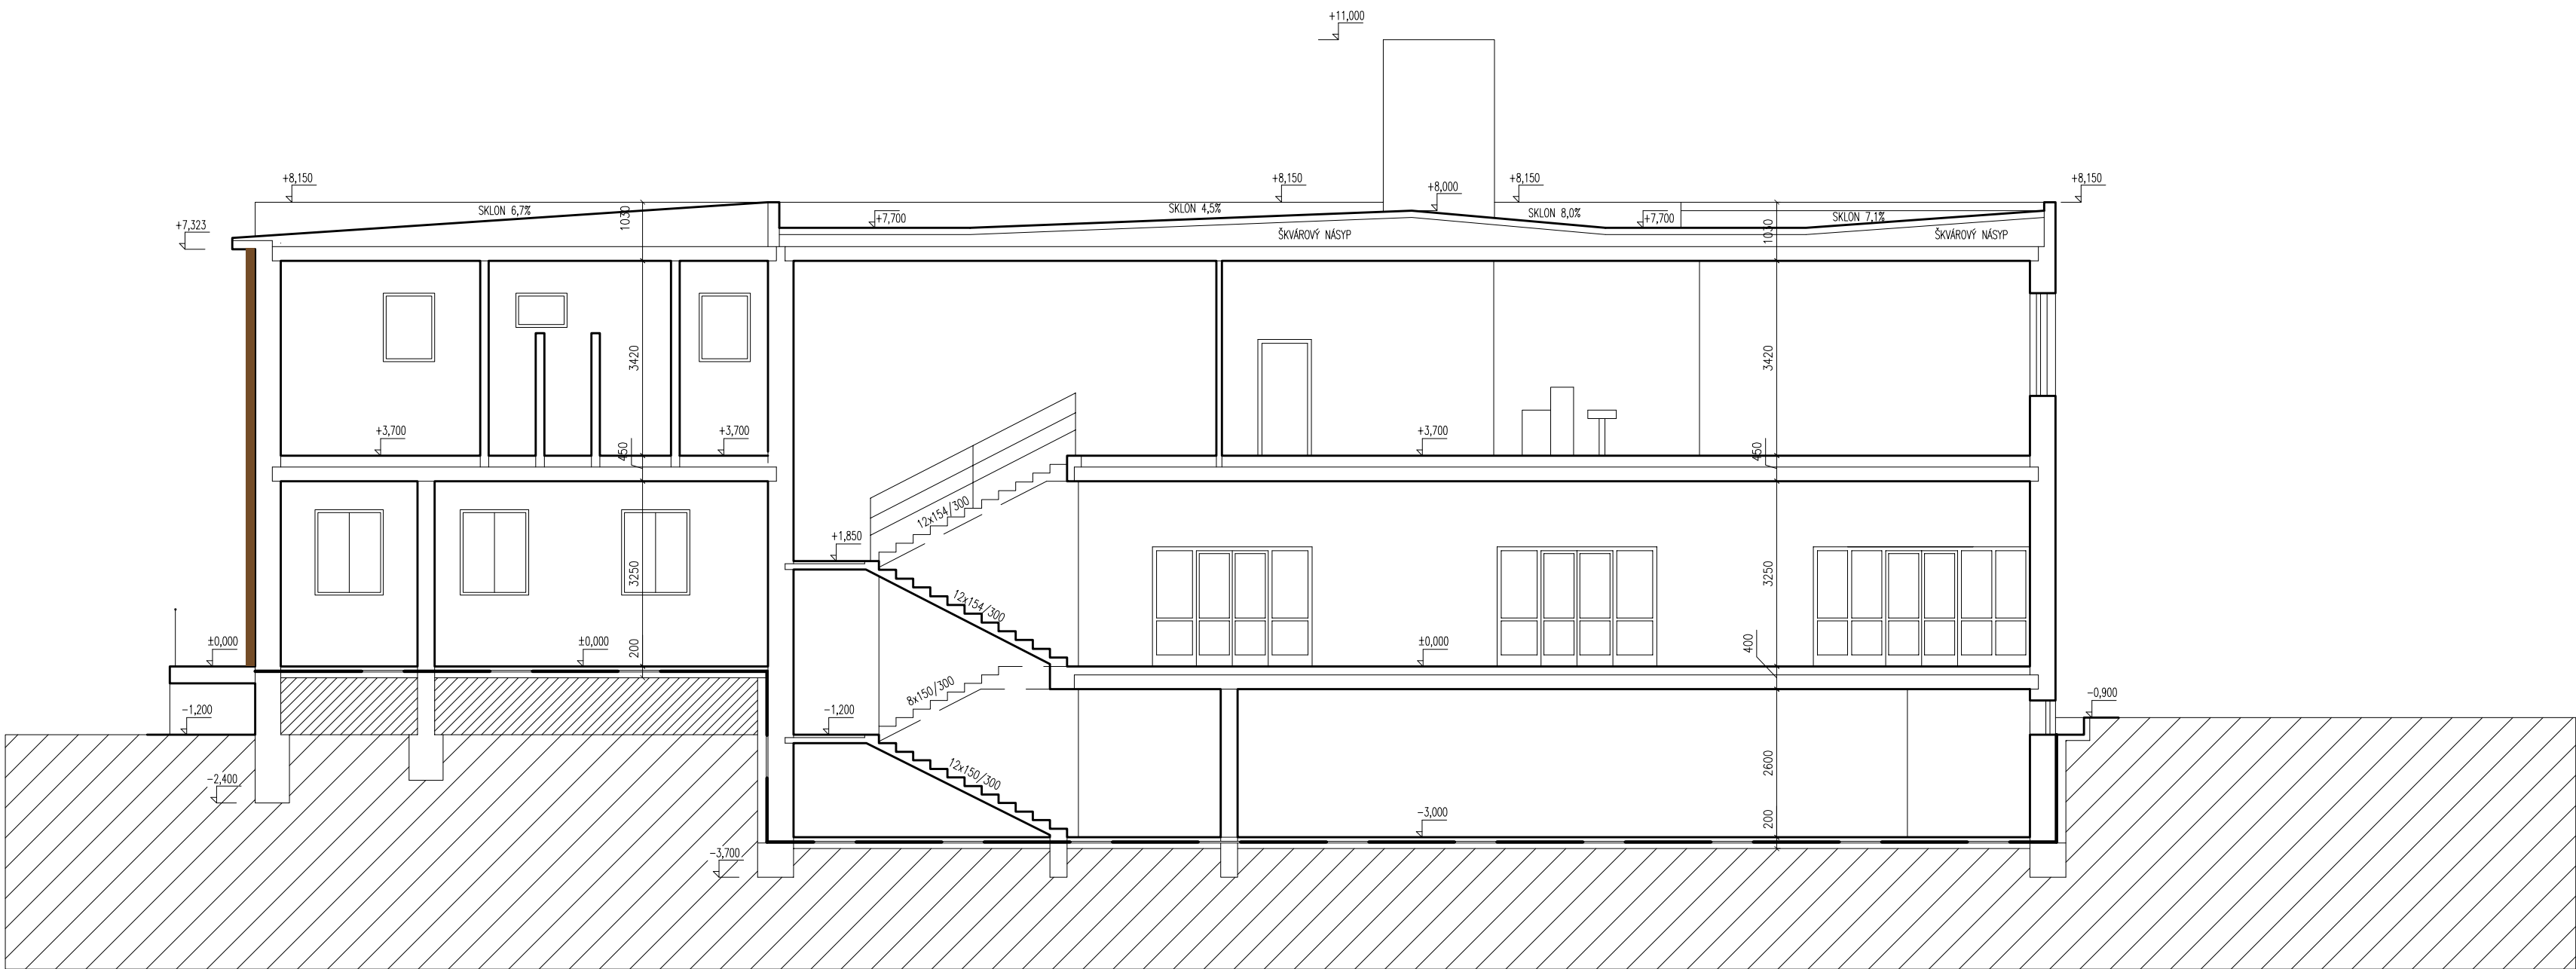

Legenda:



DREVENÝ OBKLAD

Rez 2-2' M 1:100





Pohlad SZ M 1:100



Pohlad JV M1:100



Pohlad SV M 1:100



Pohlad JZ M 1:100



Vizualizácie
výkres č. 8