



ŠIRŠIE VZŔAHY M 1:500

KOMPLEXNÝ ARCHITEKTONICKÝ NÁVRH M 1:1000

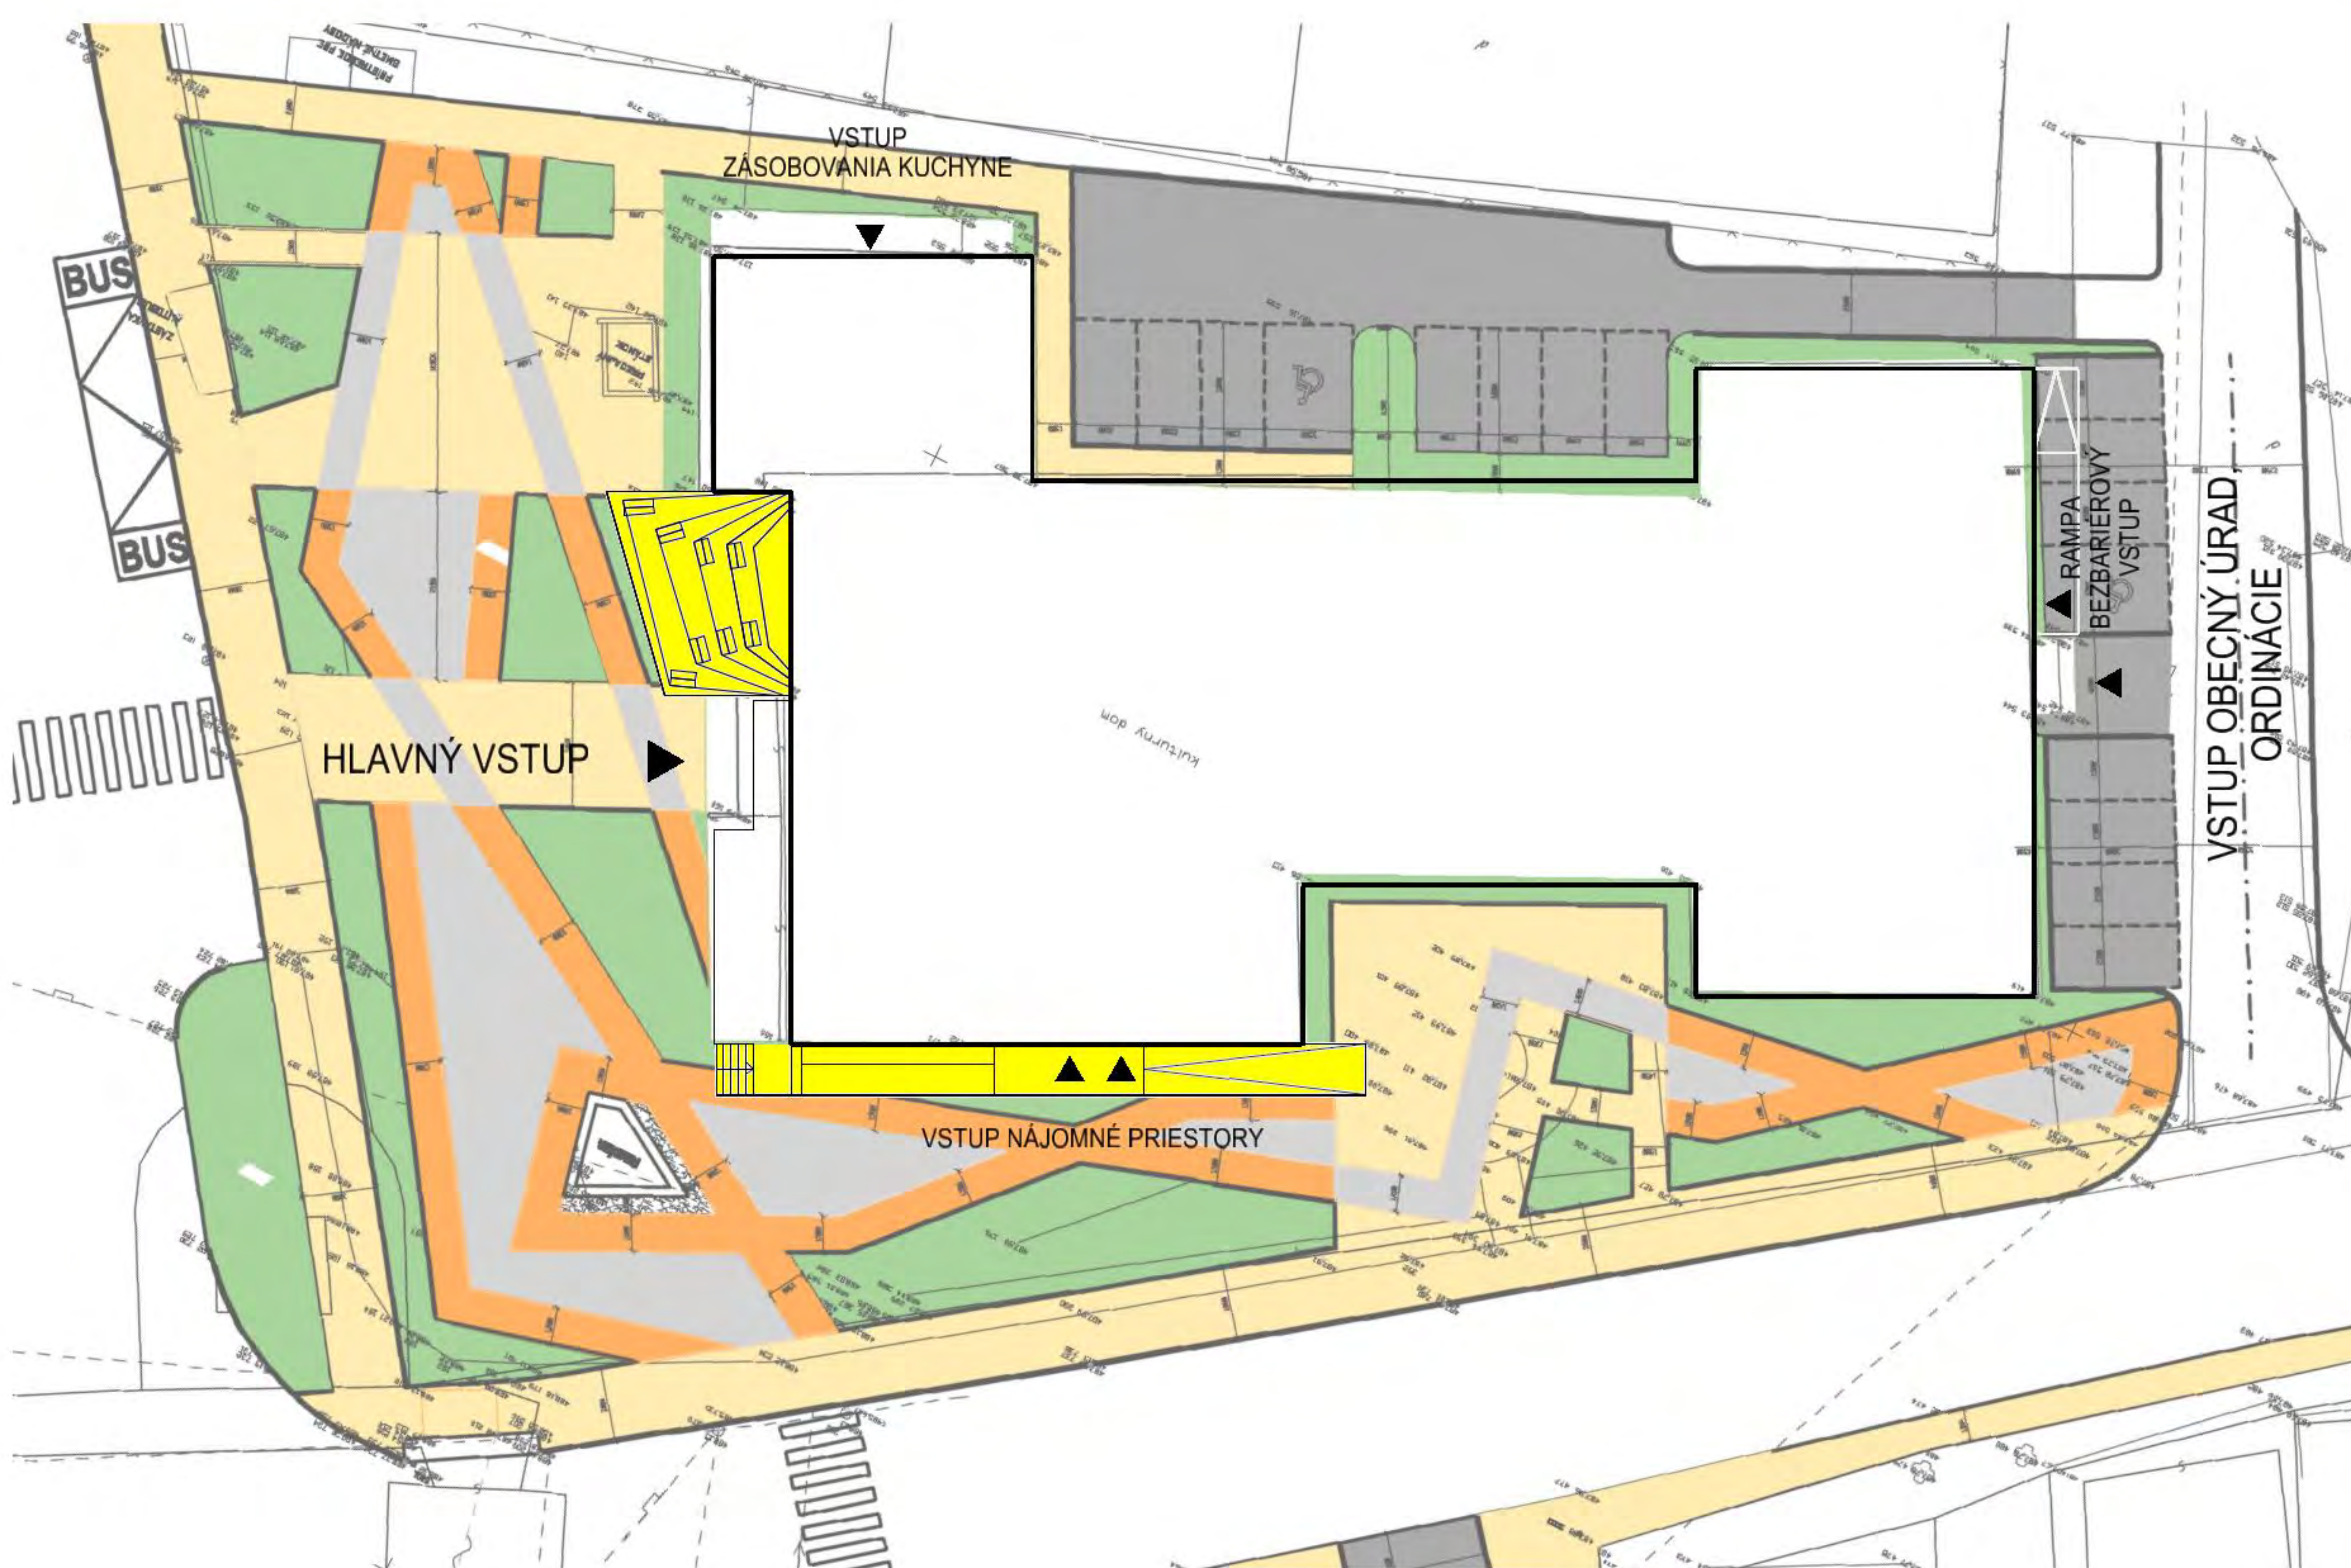



SITUÁCIA M 1:200

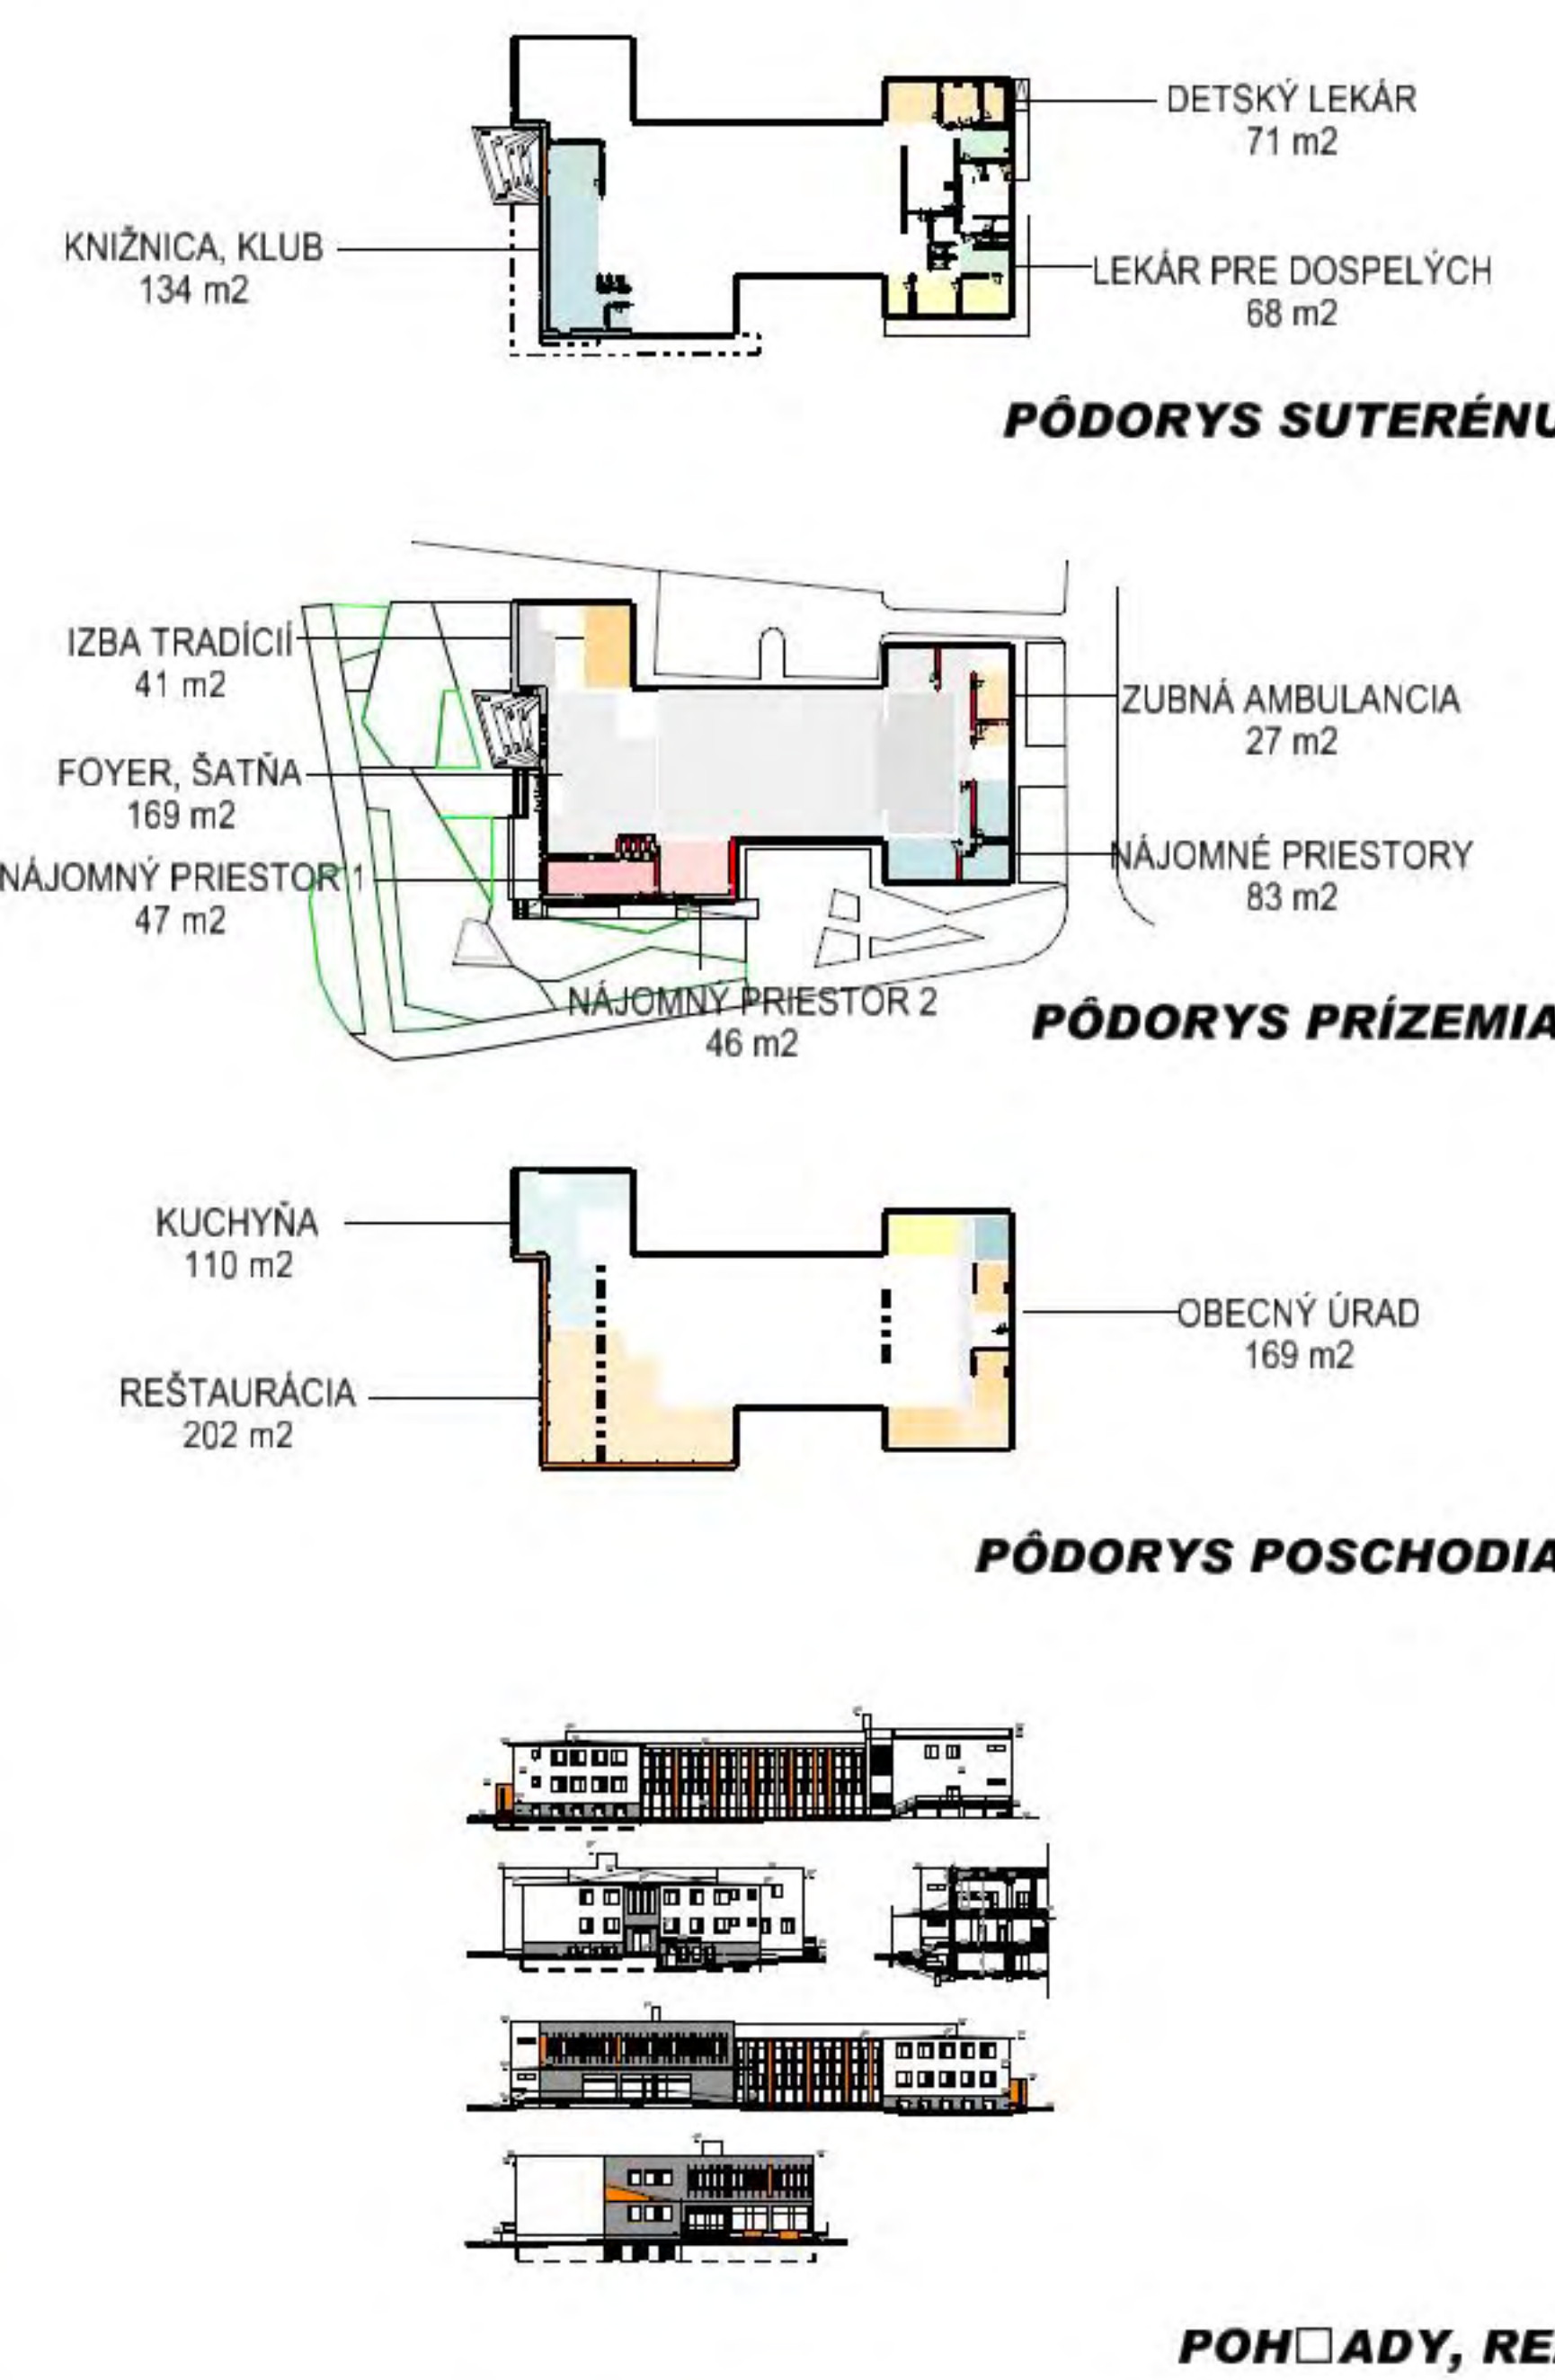

ŠIRŠIE VZŔAHY, SITUÁCIA M 1:500, M 1:200


LISKOVÁ - KULTÚRNY DOM

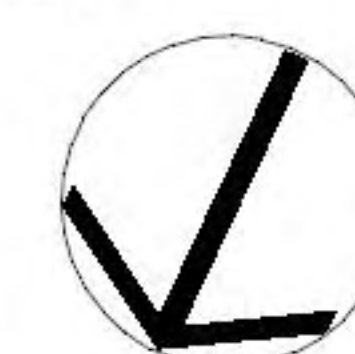


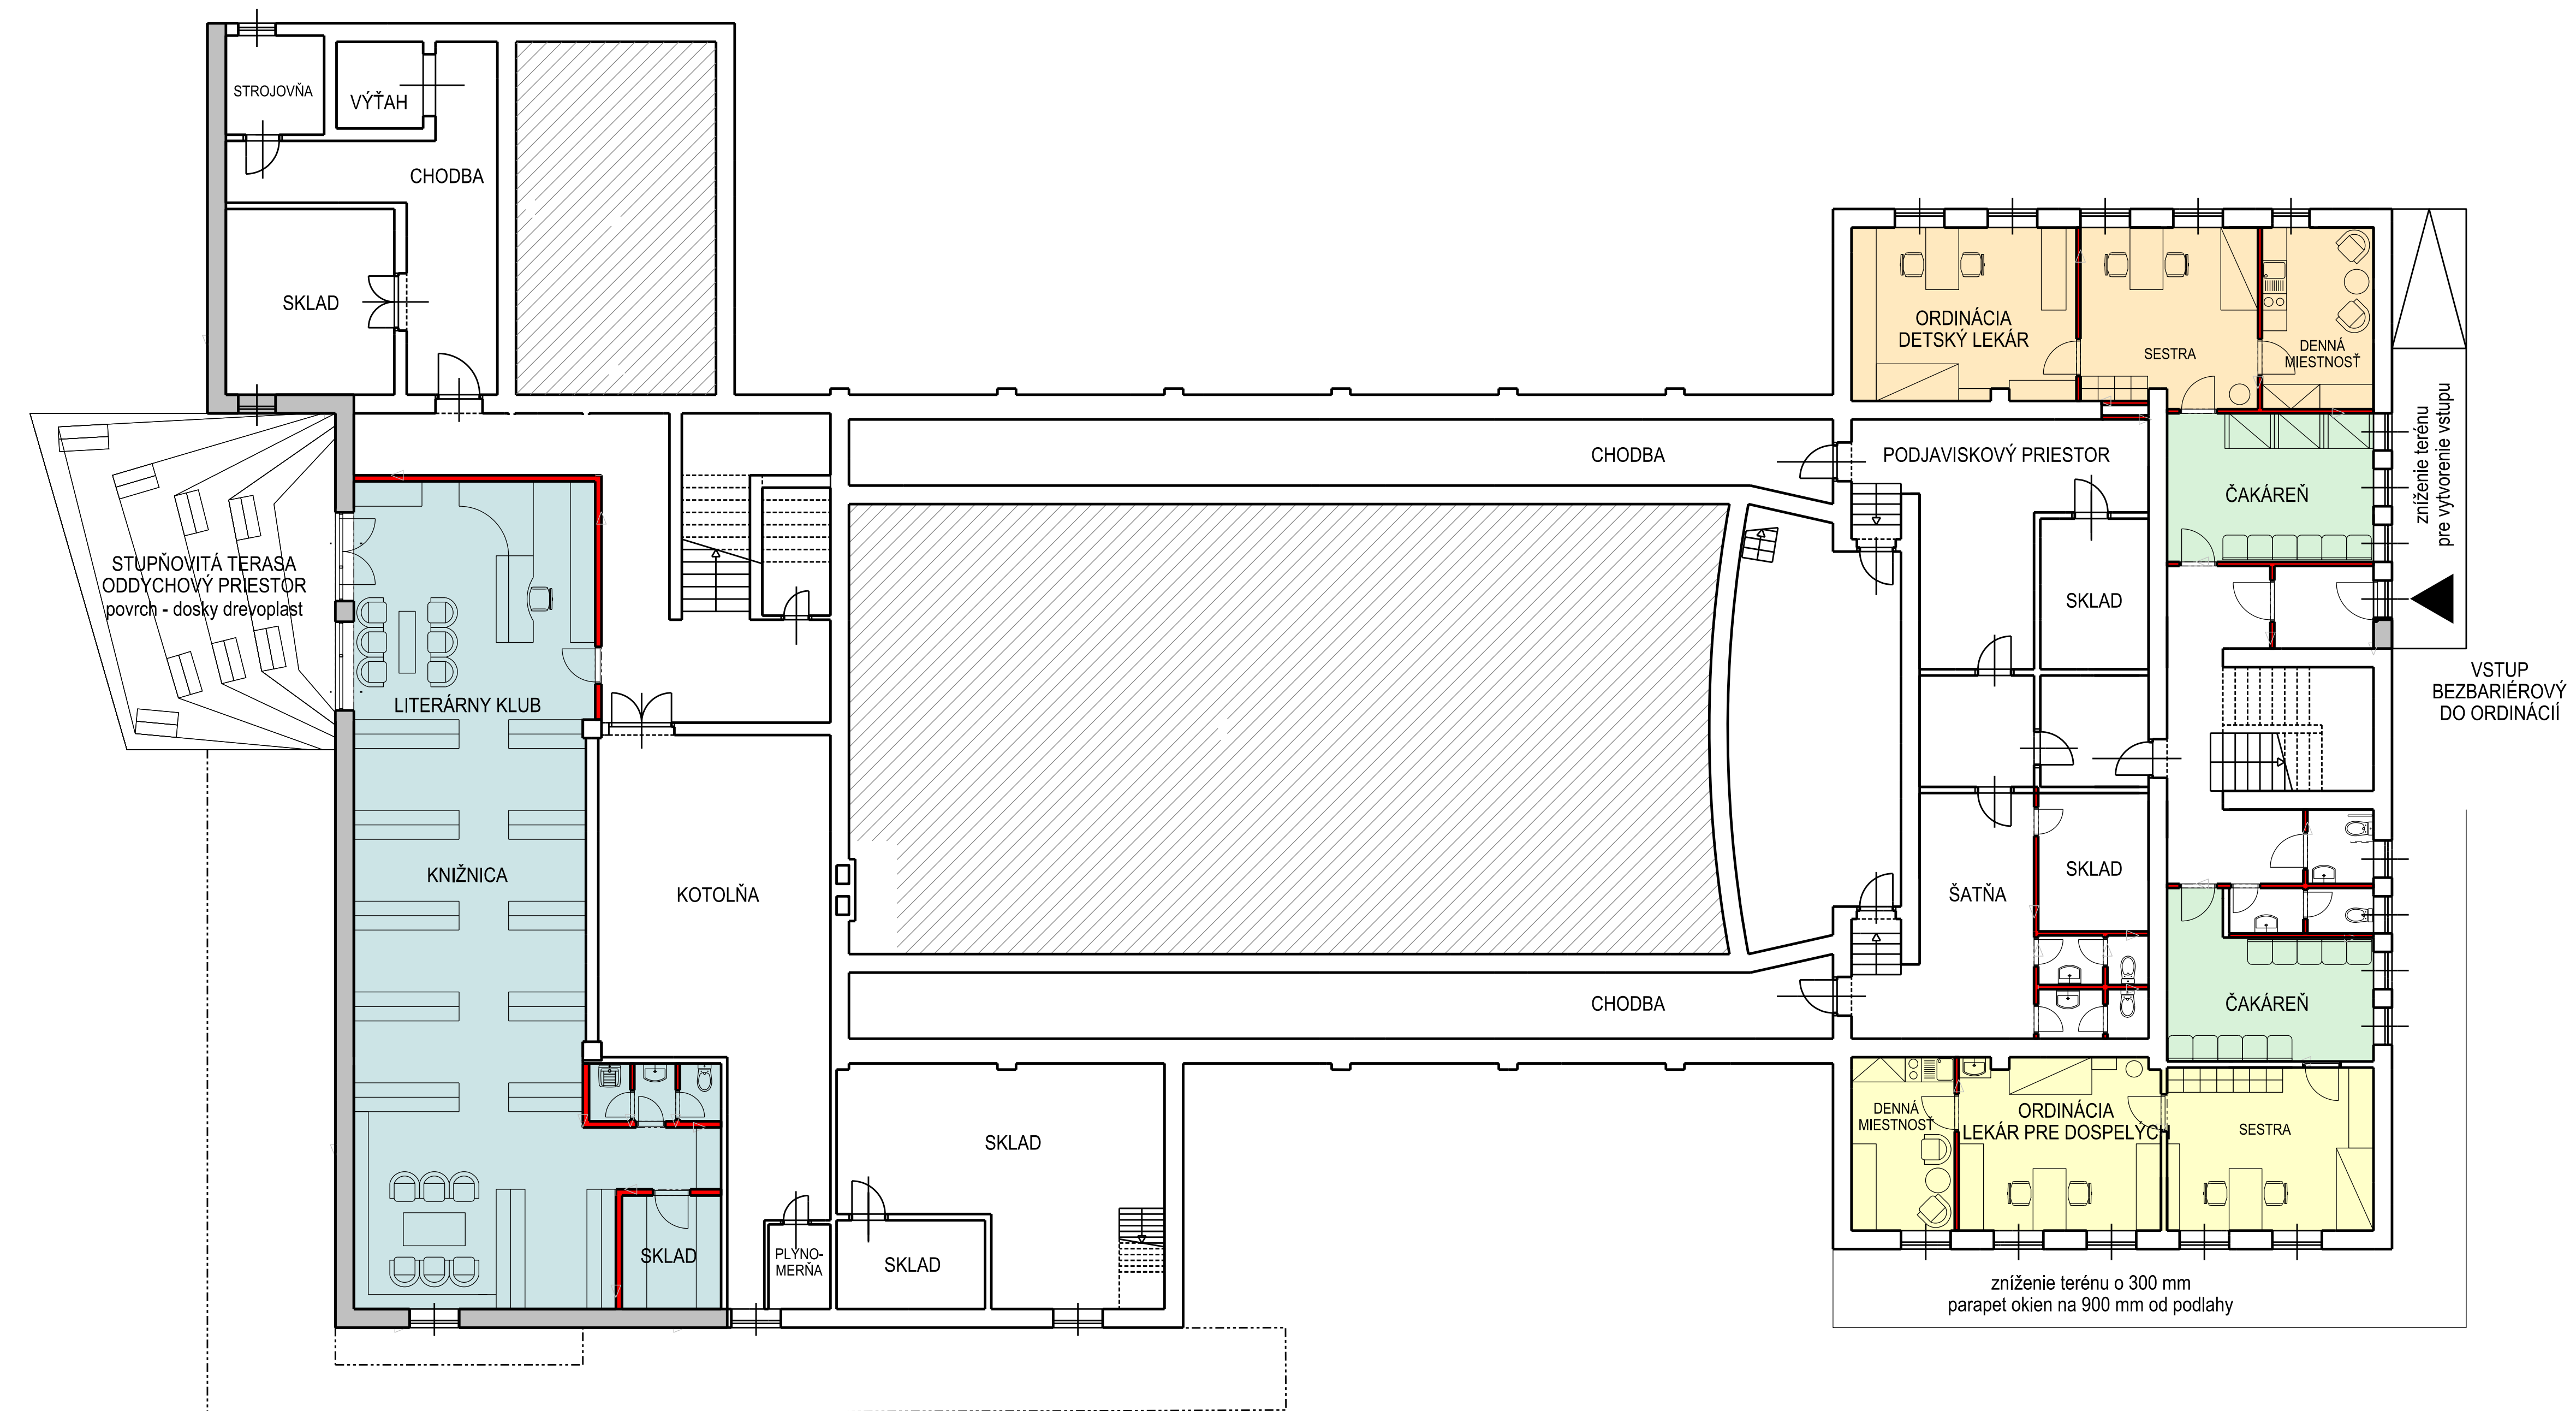

LISKOVÁ - KULTÚRNY DOM


PÔDORYS SUTERÉNU
M 1:100
2

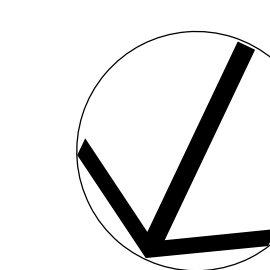


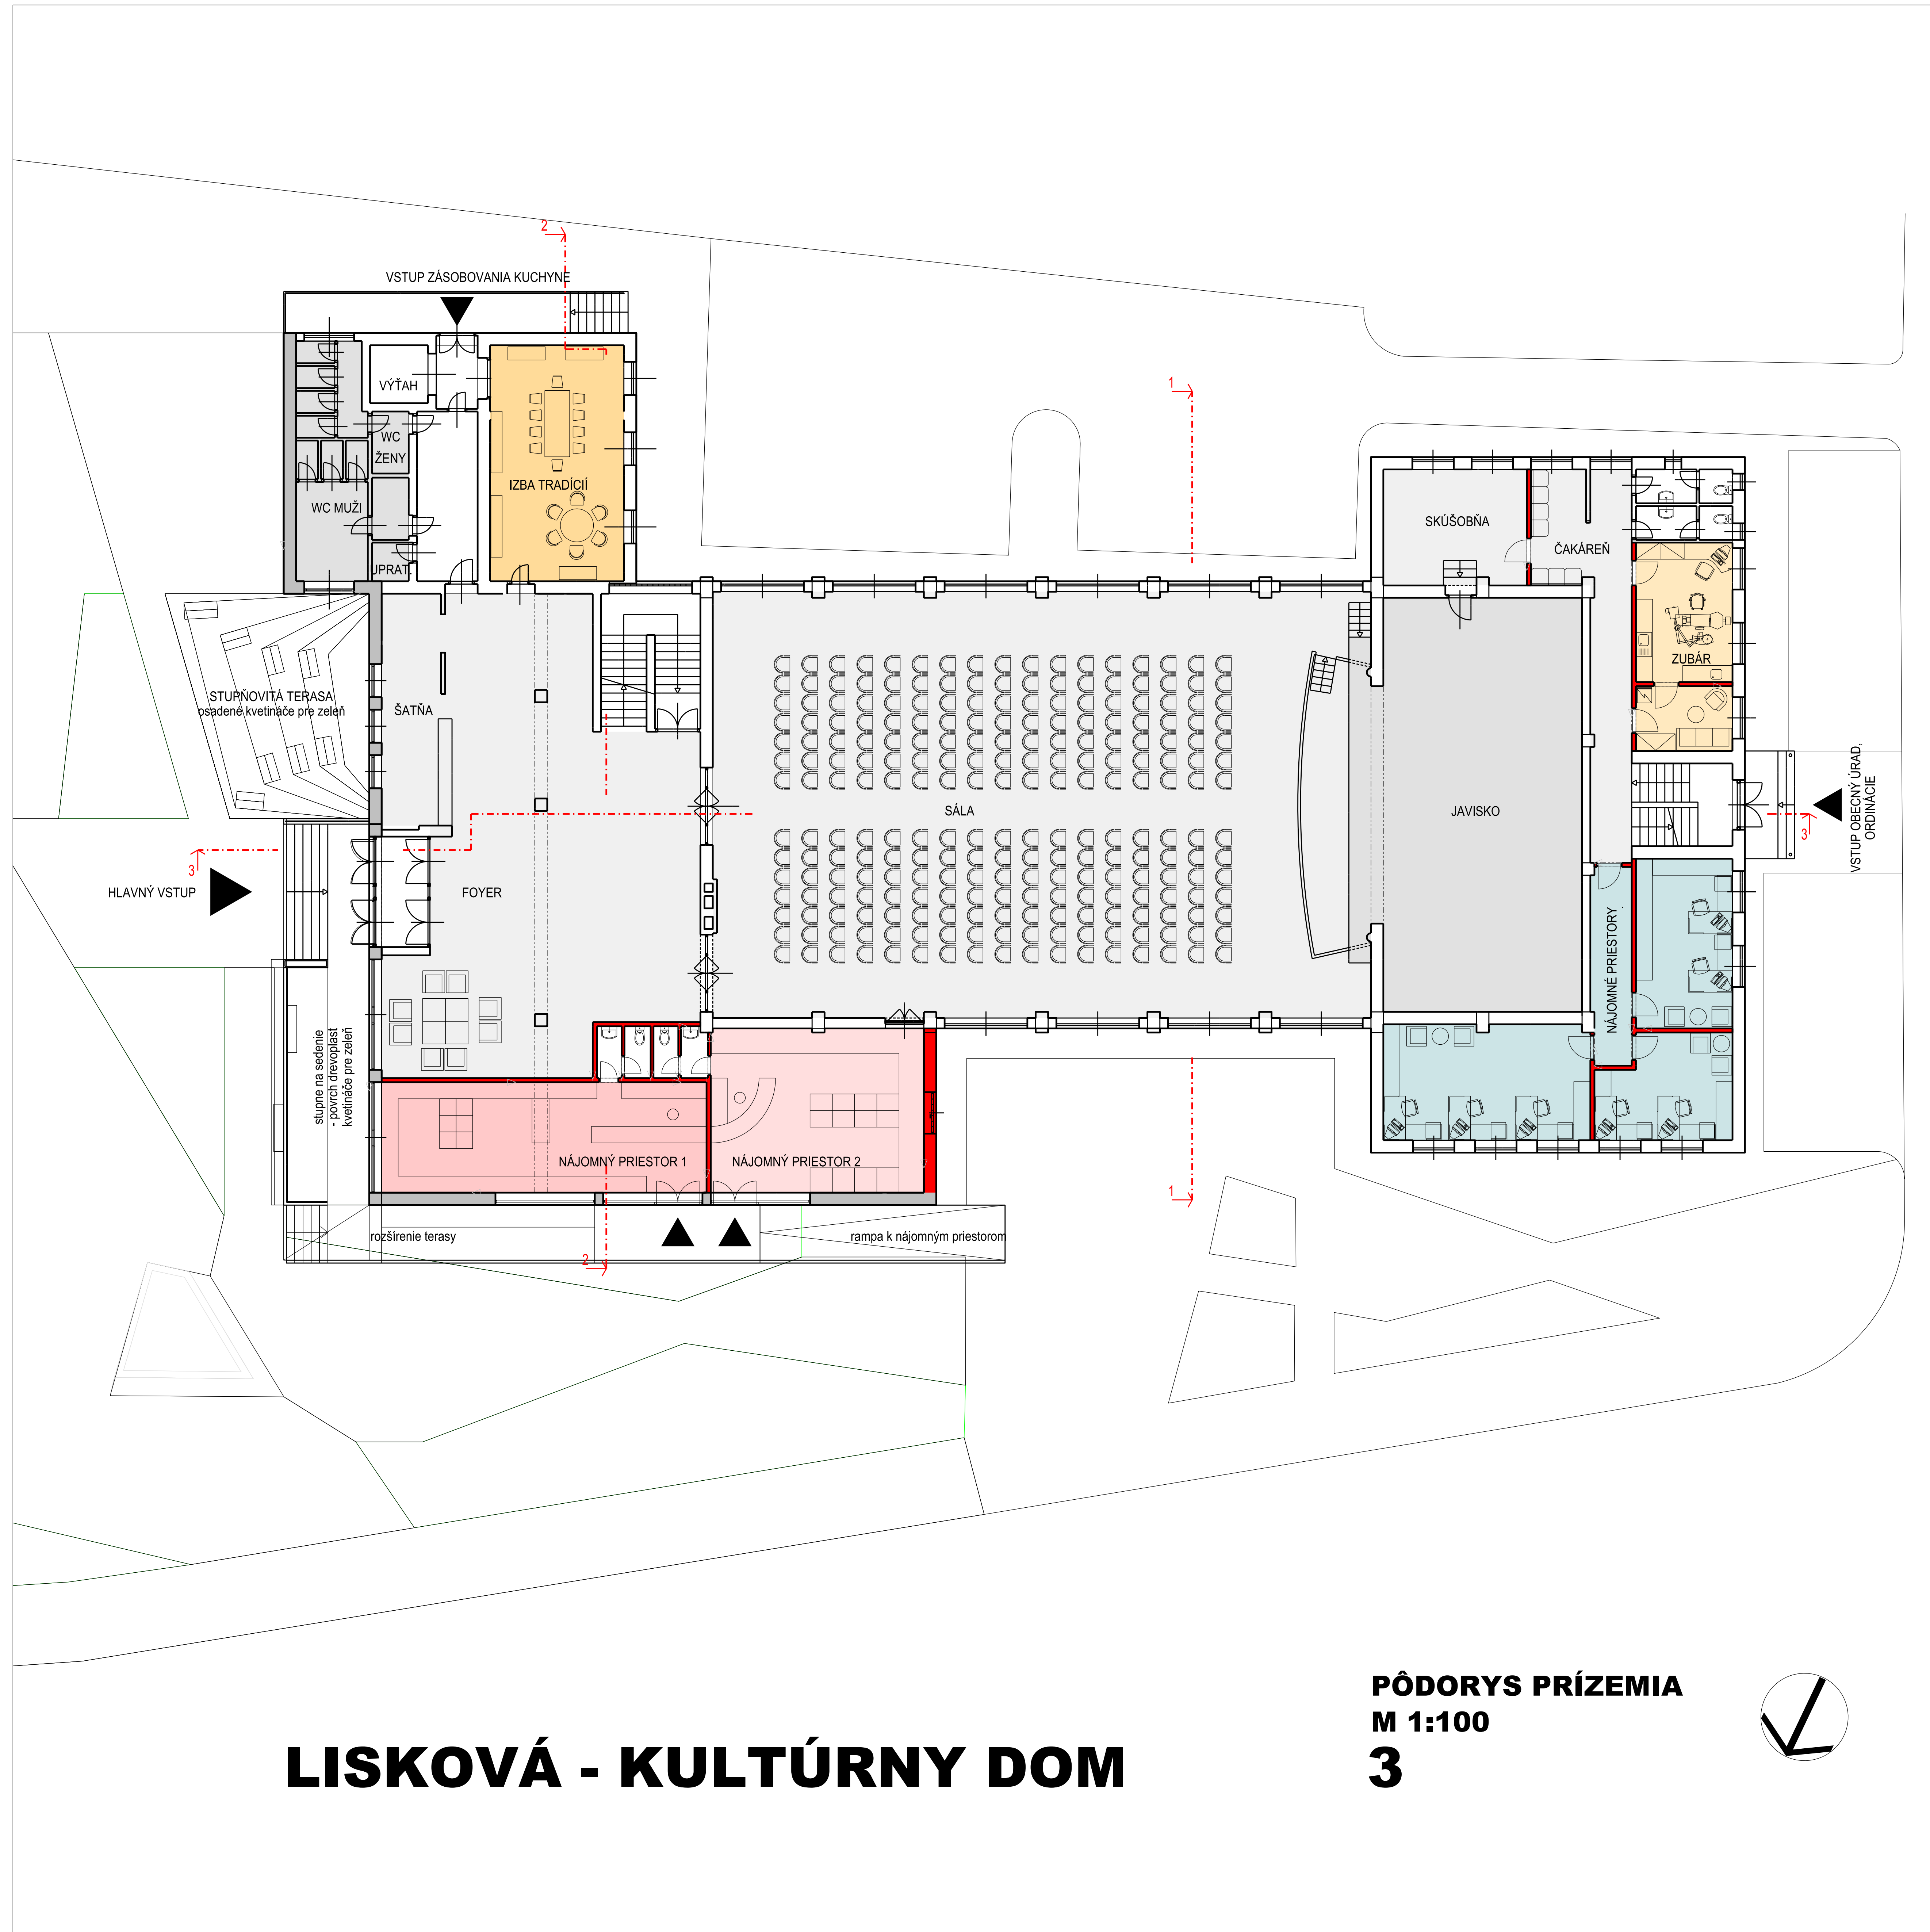

LISKOVÁ - KULTÚRNY DOM


PÔDORYS PRÍZEMIA
M 1:100
3

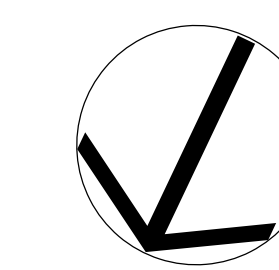


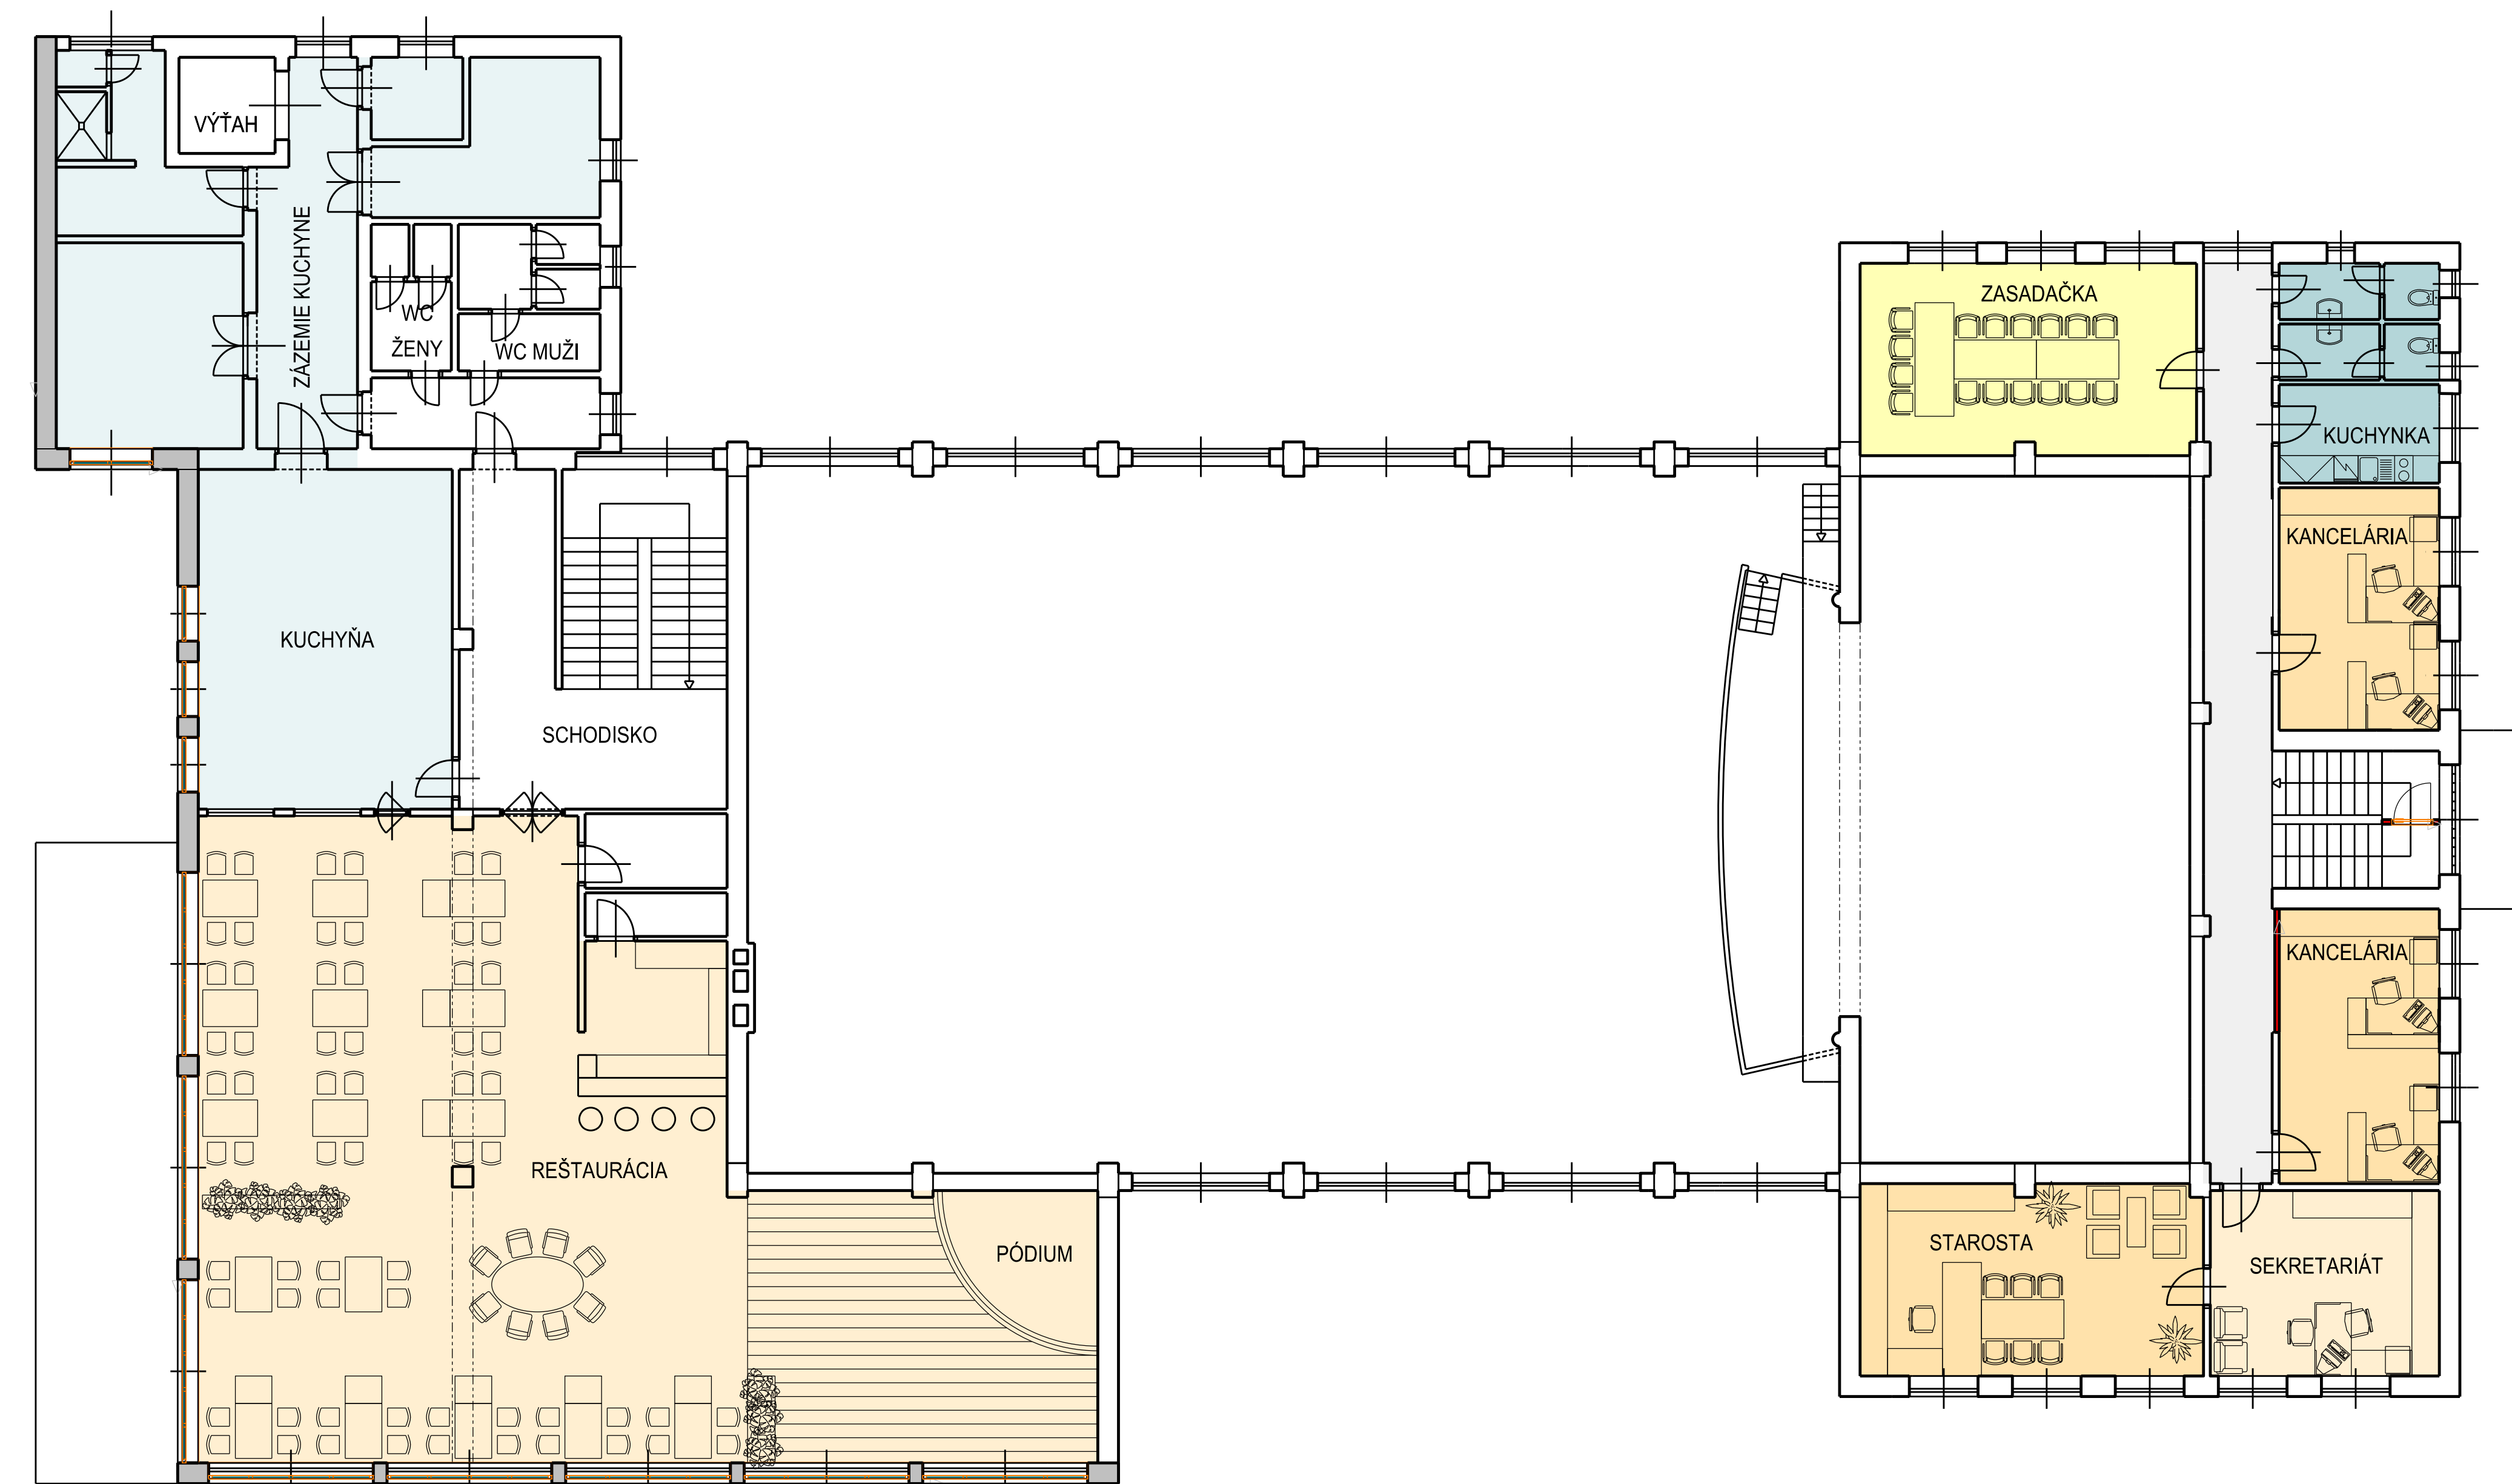


LISKOVÁ - KULTÚRNY DOM

PÓDORYS POSCHODIA
M 1:100
4

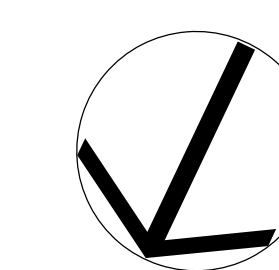

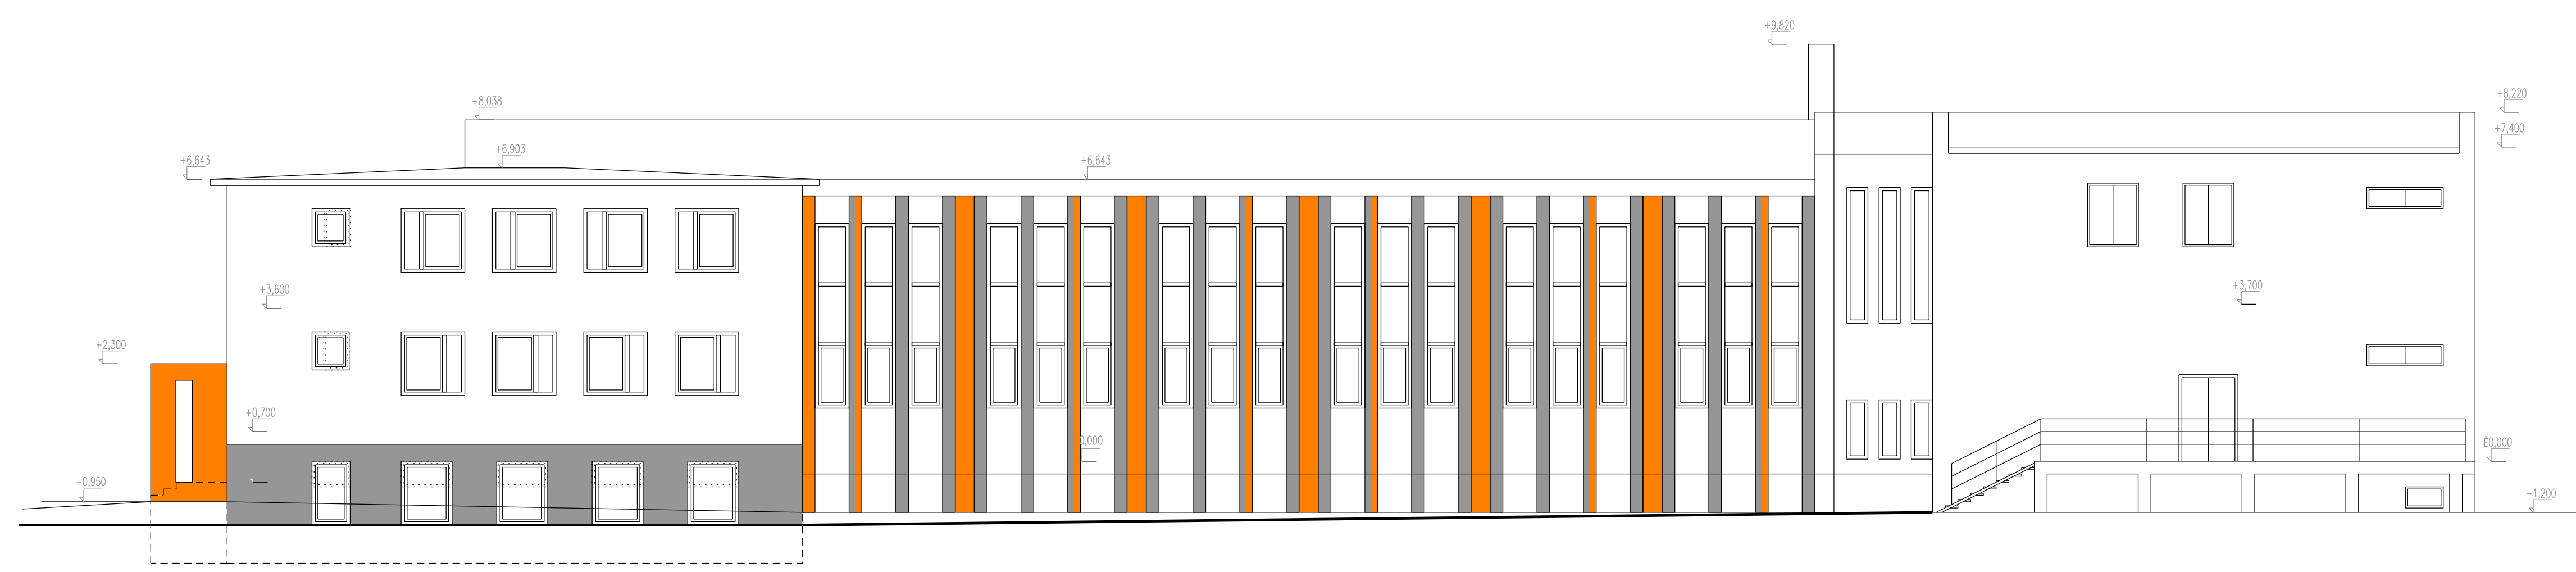

POHLED JUŽNÝ


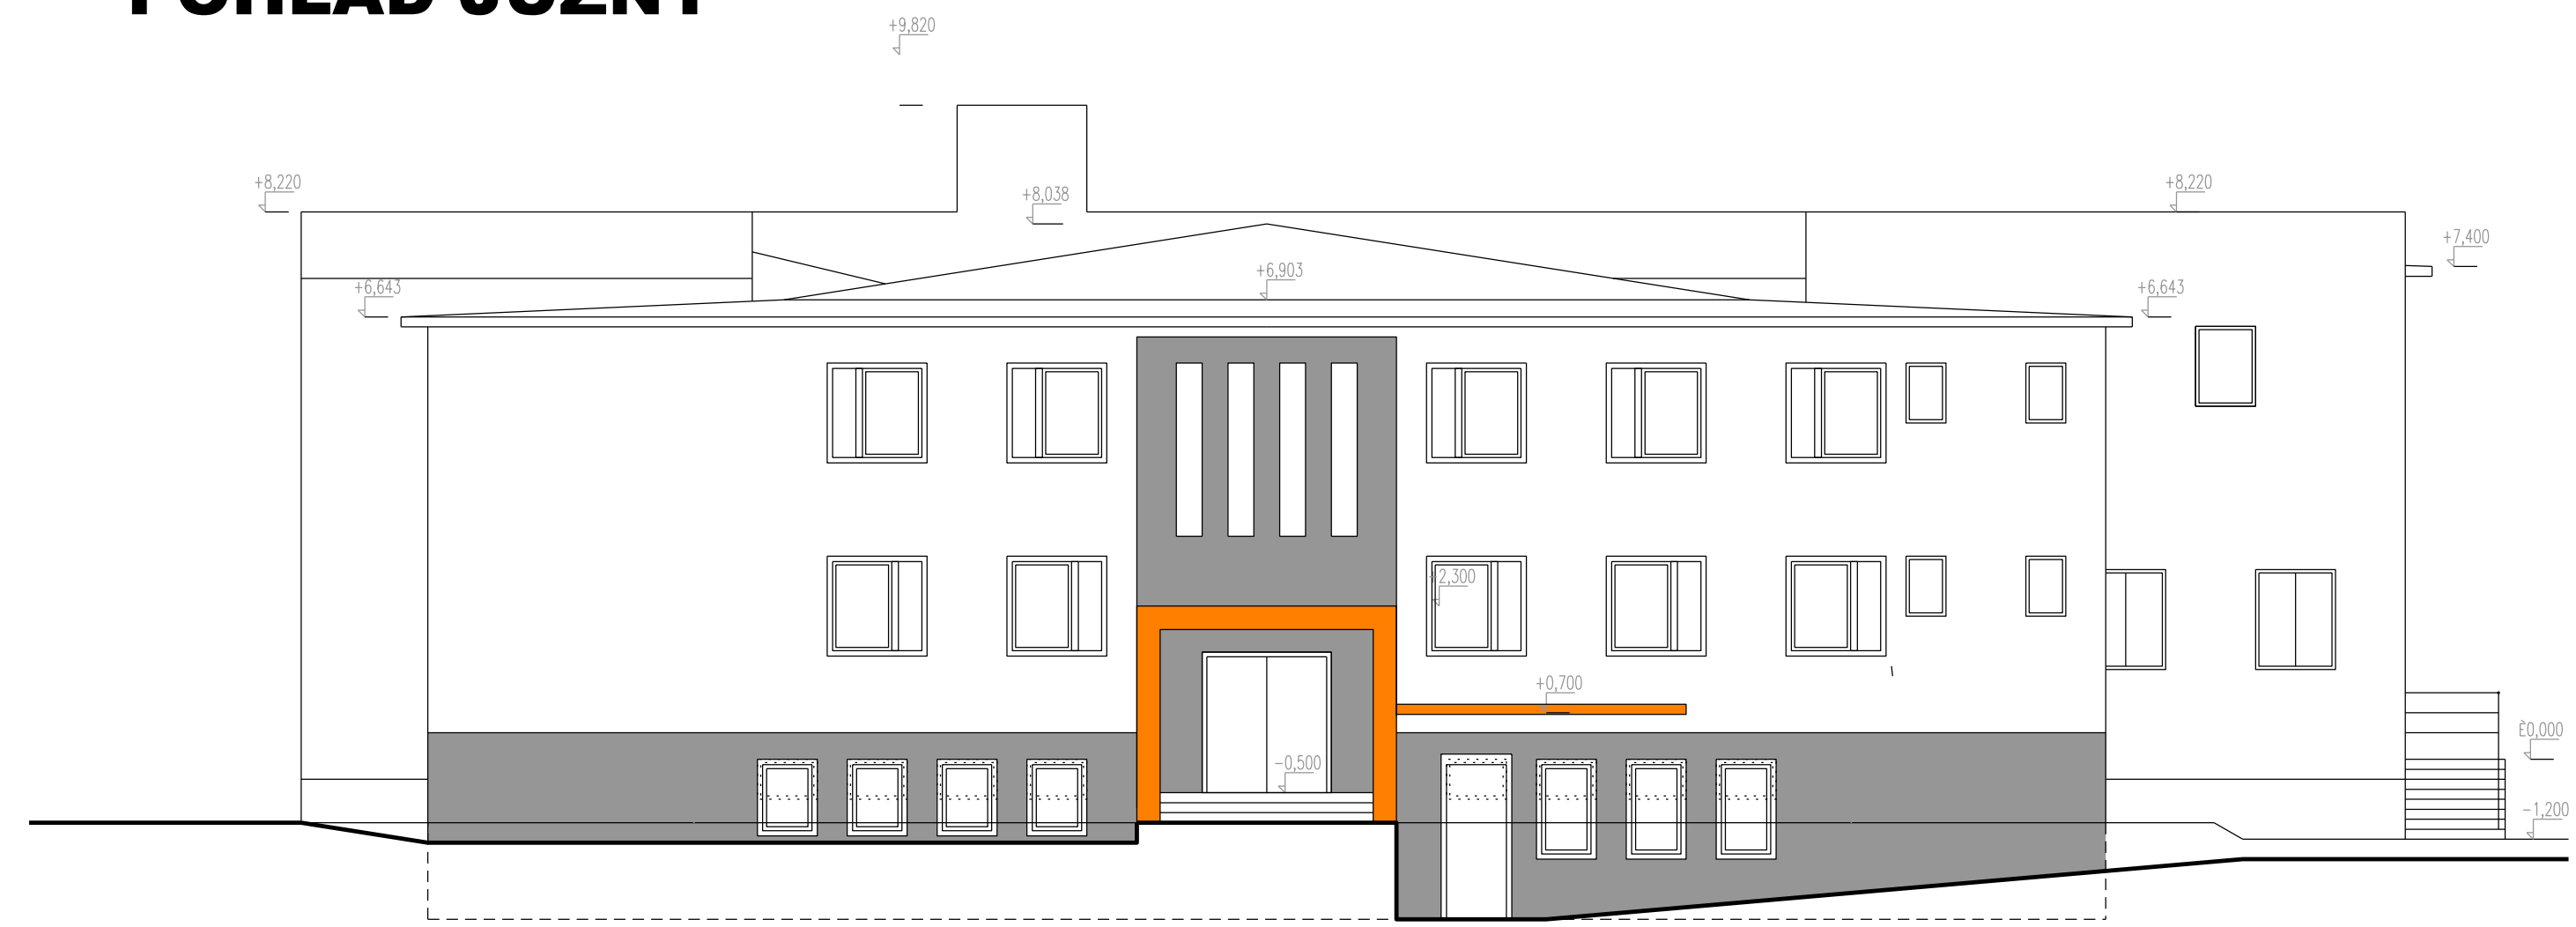


POHLED ZÁPADNÝ

POHLED SEVERNÝ




POHLED VÝCHODNÝ

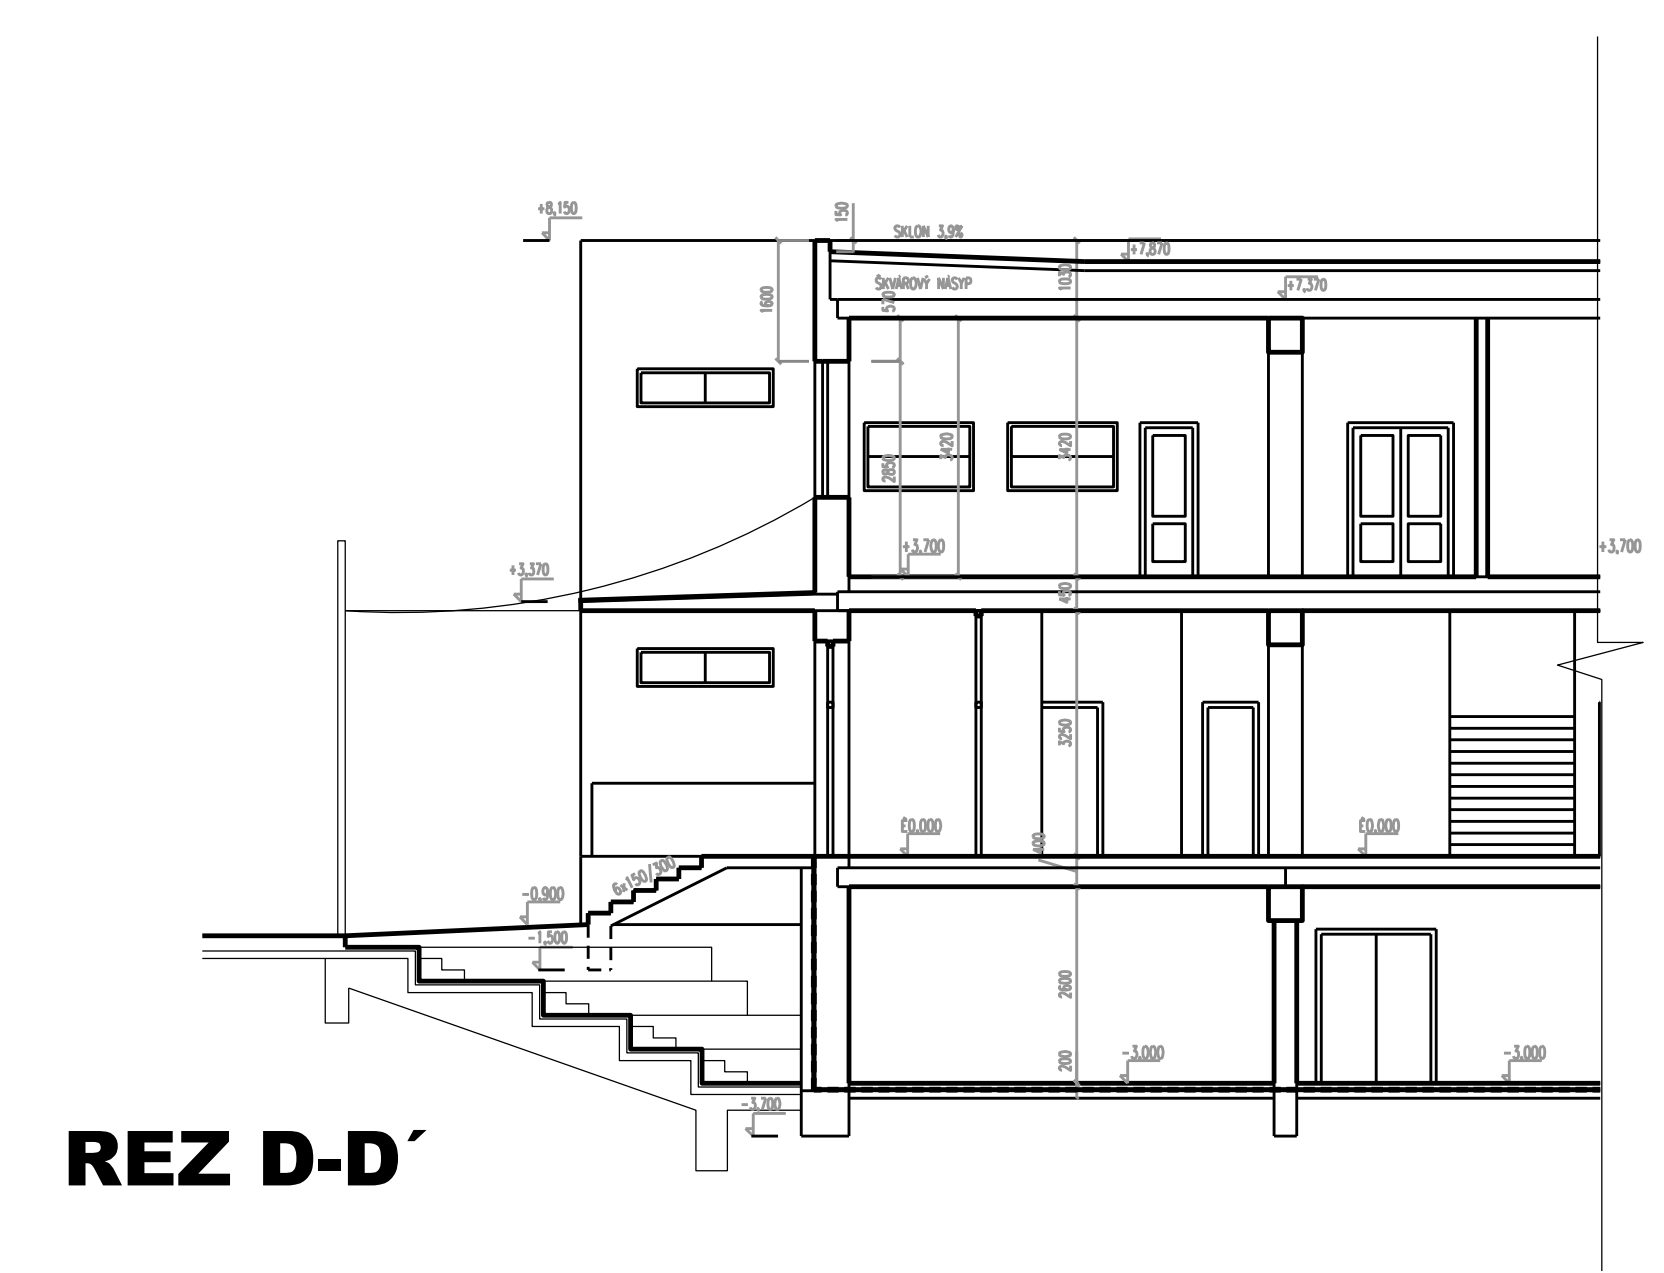
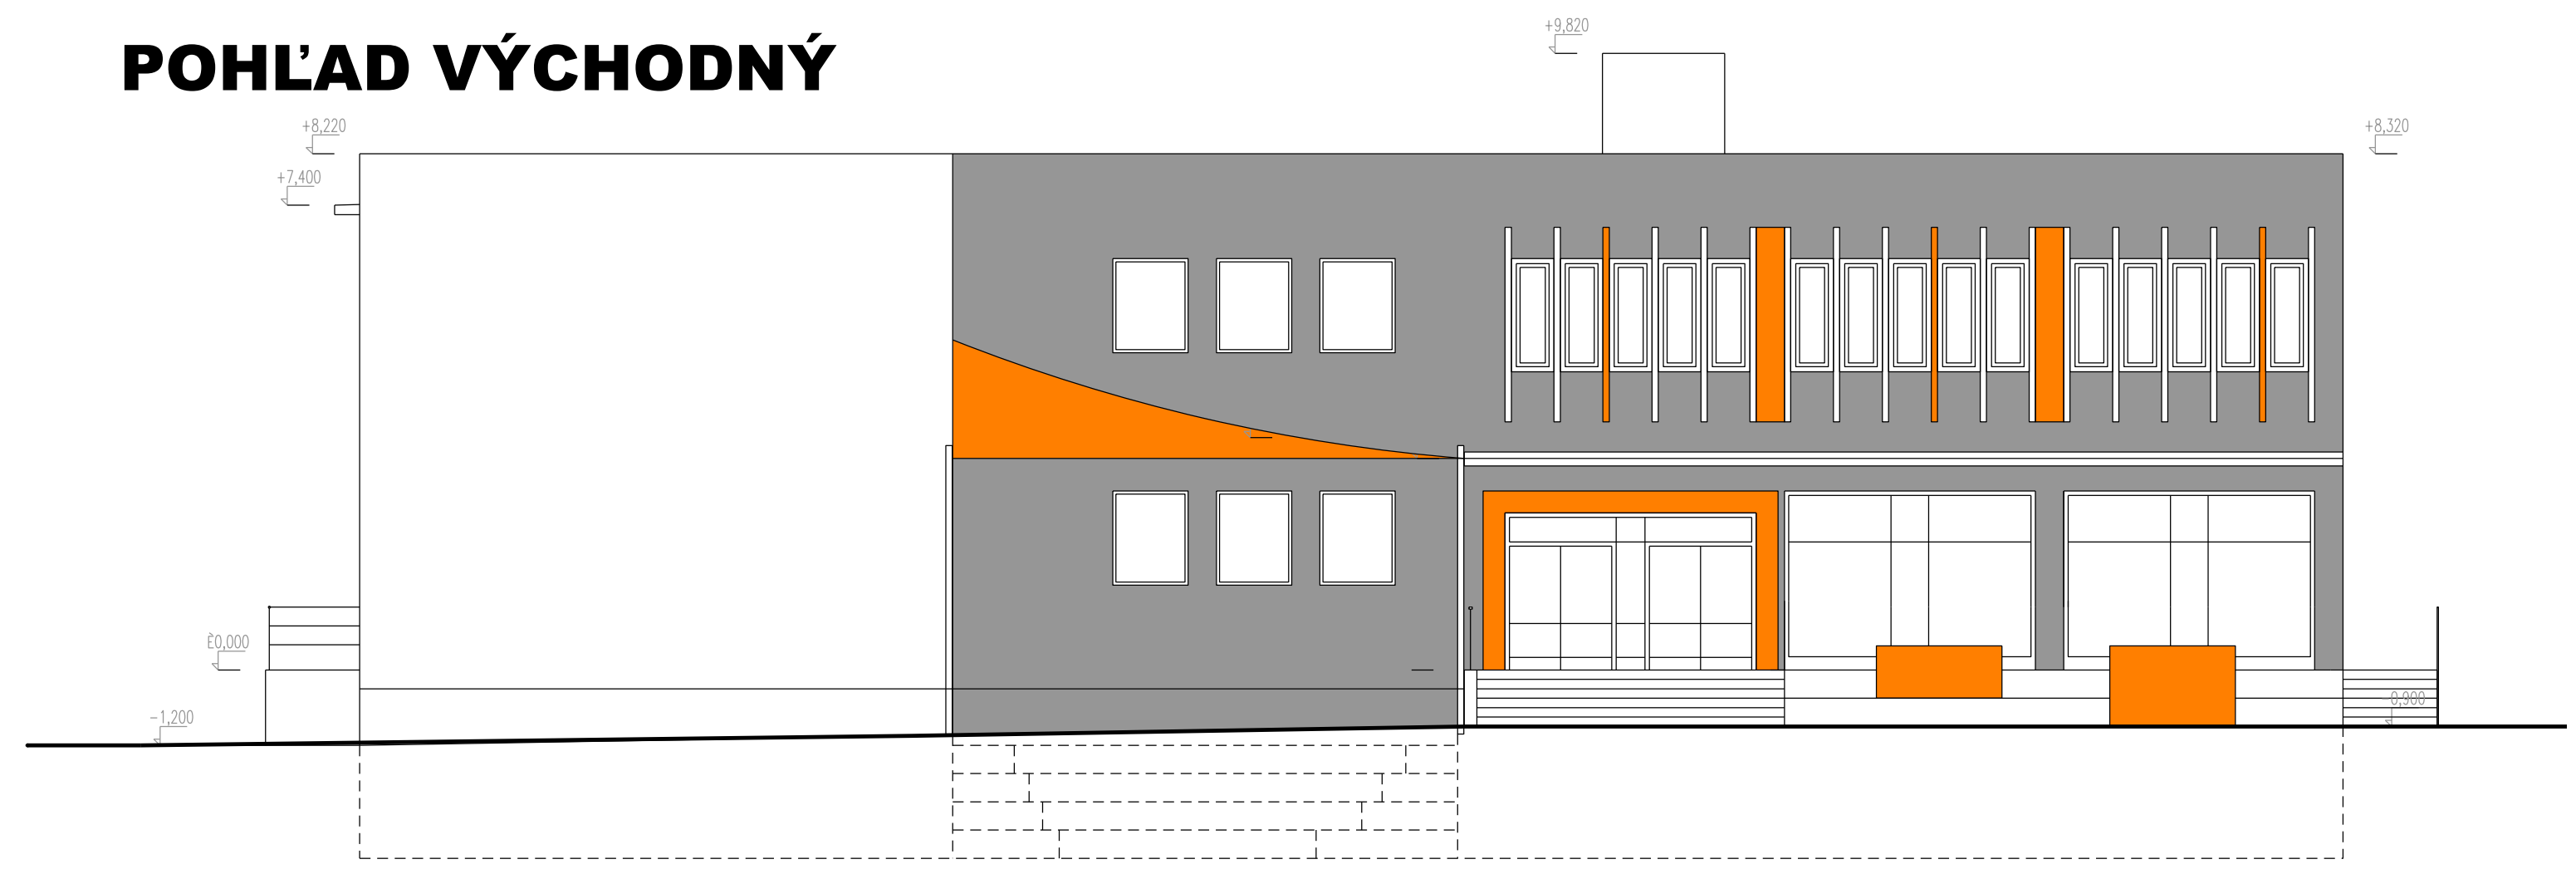


REZ D-D'



LISKOVÁ - KULTÚRNY DOM

**POHLADY A REZ
M 1:100
5**

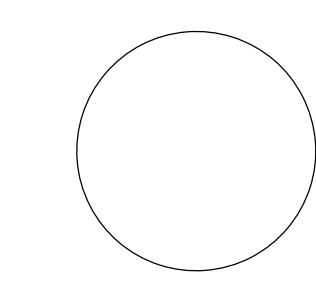

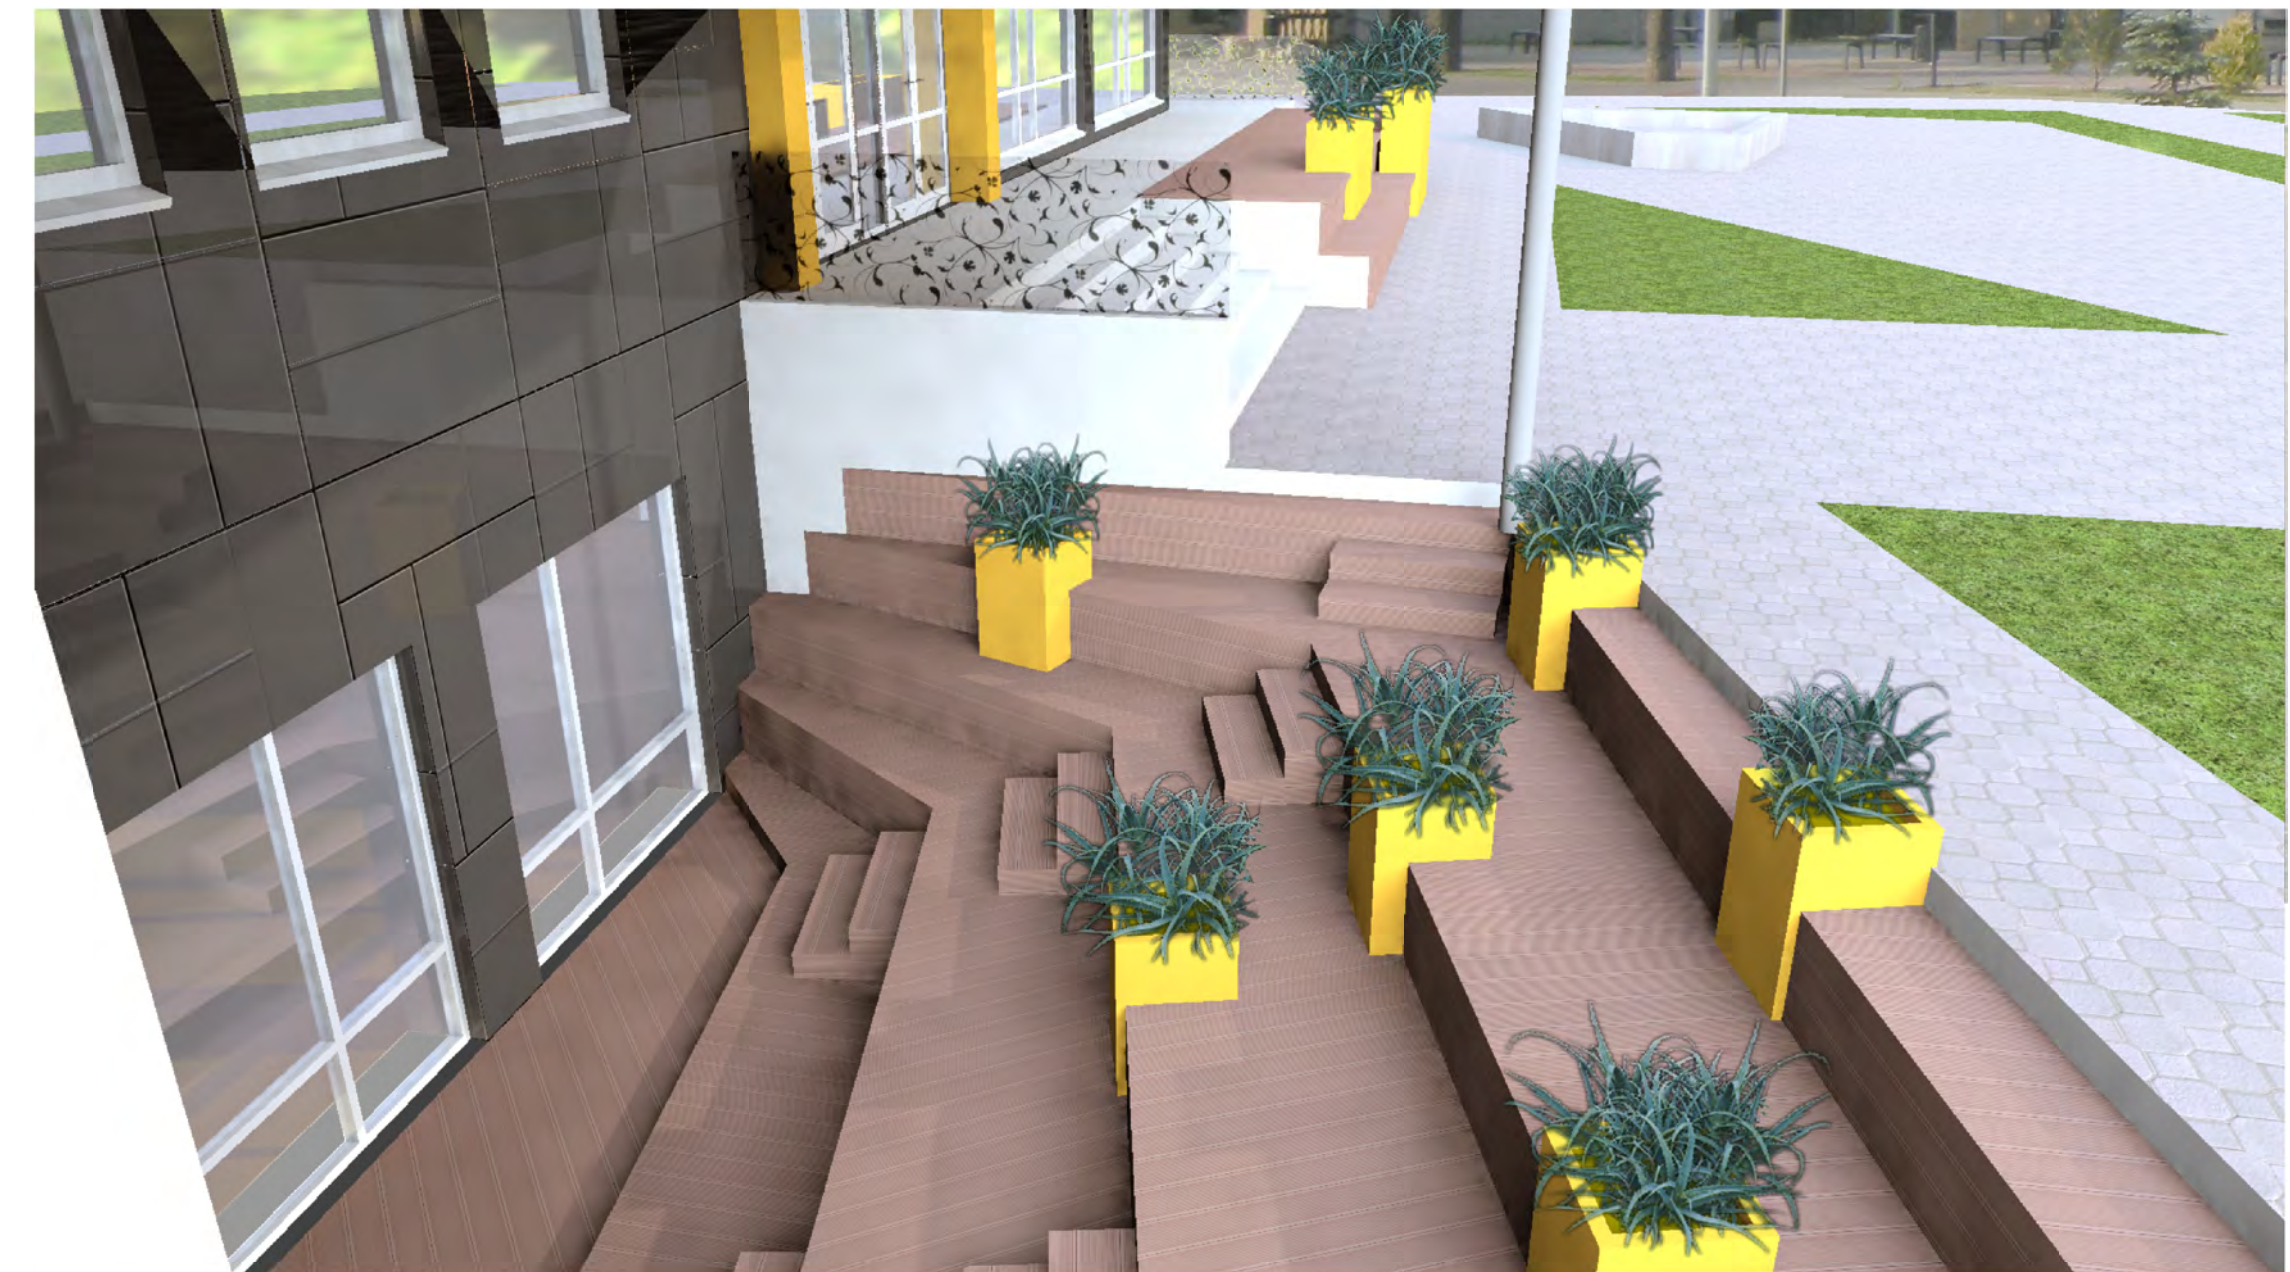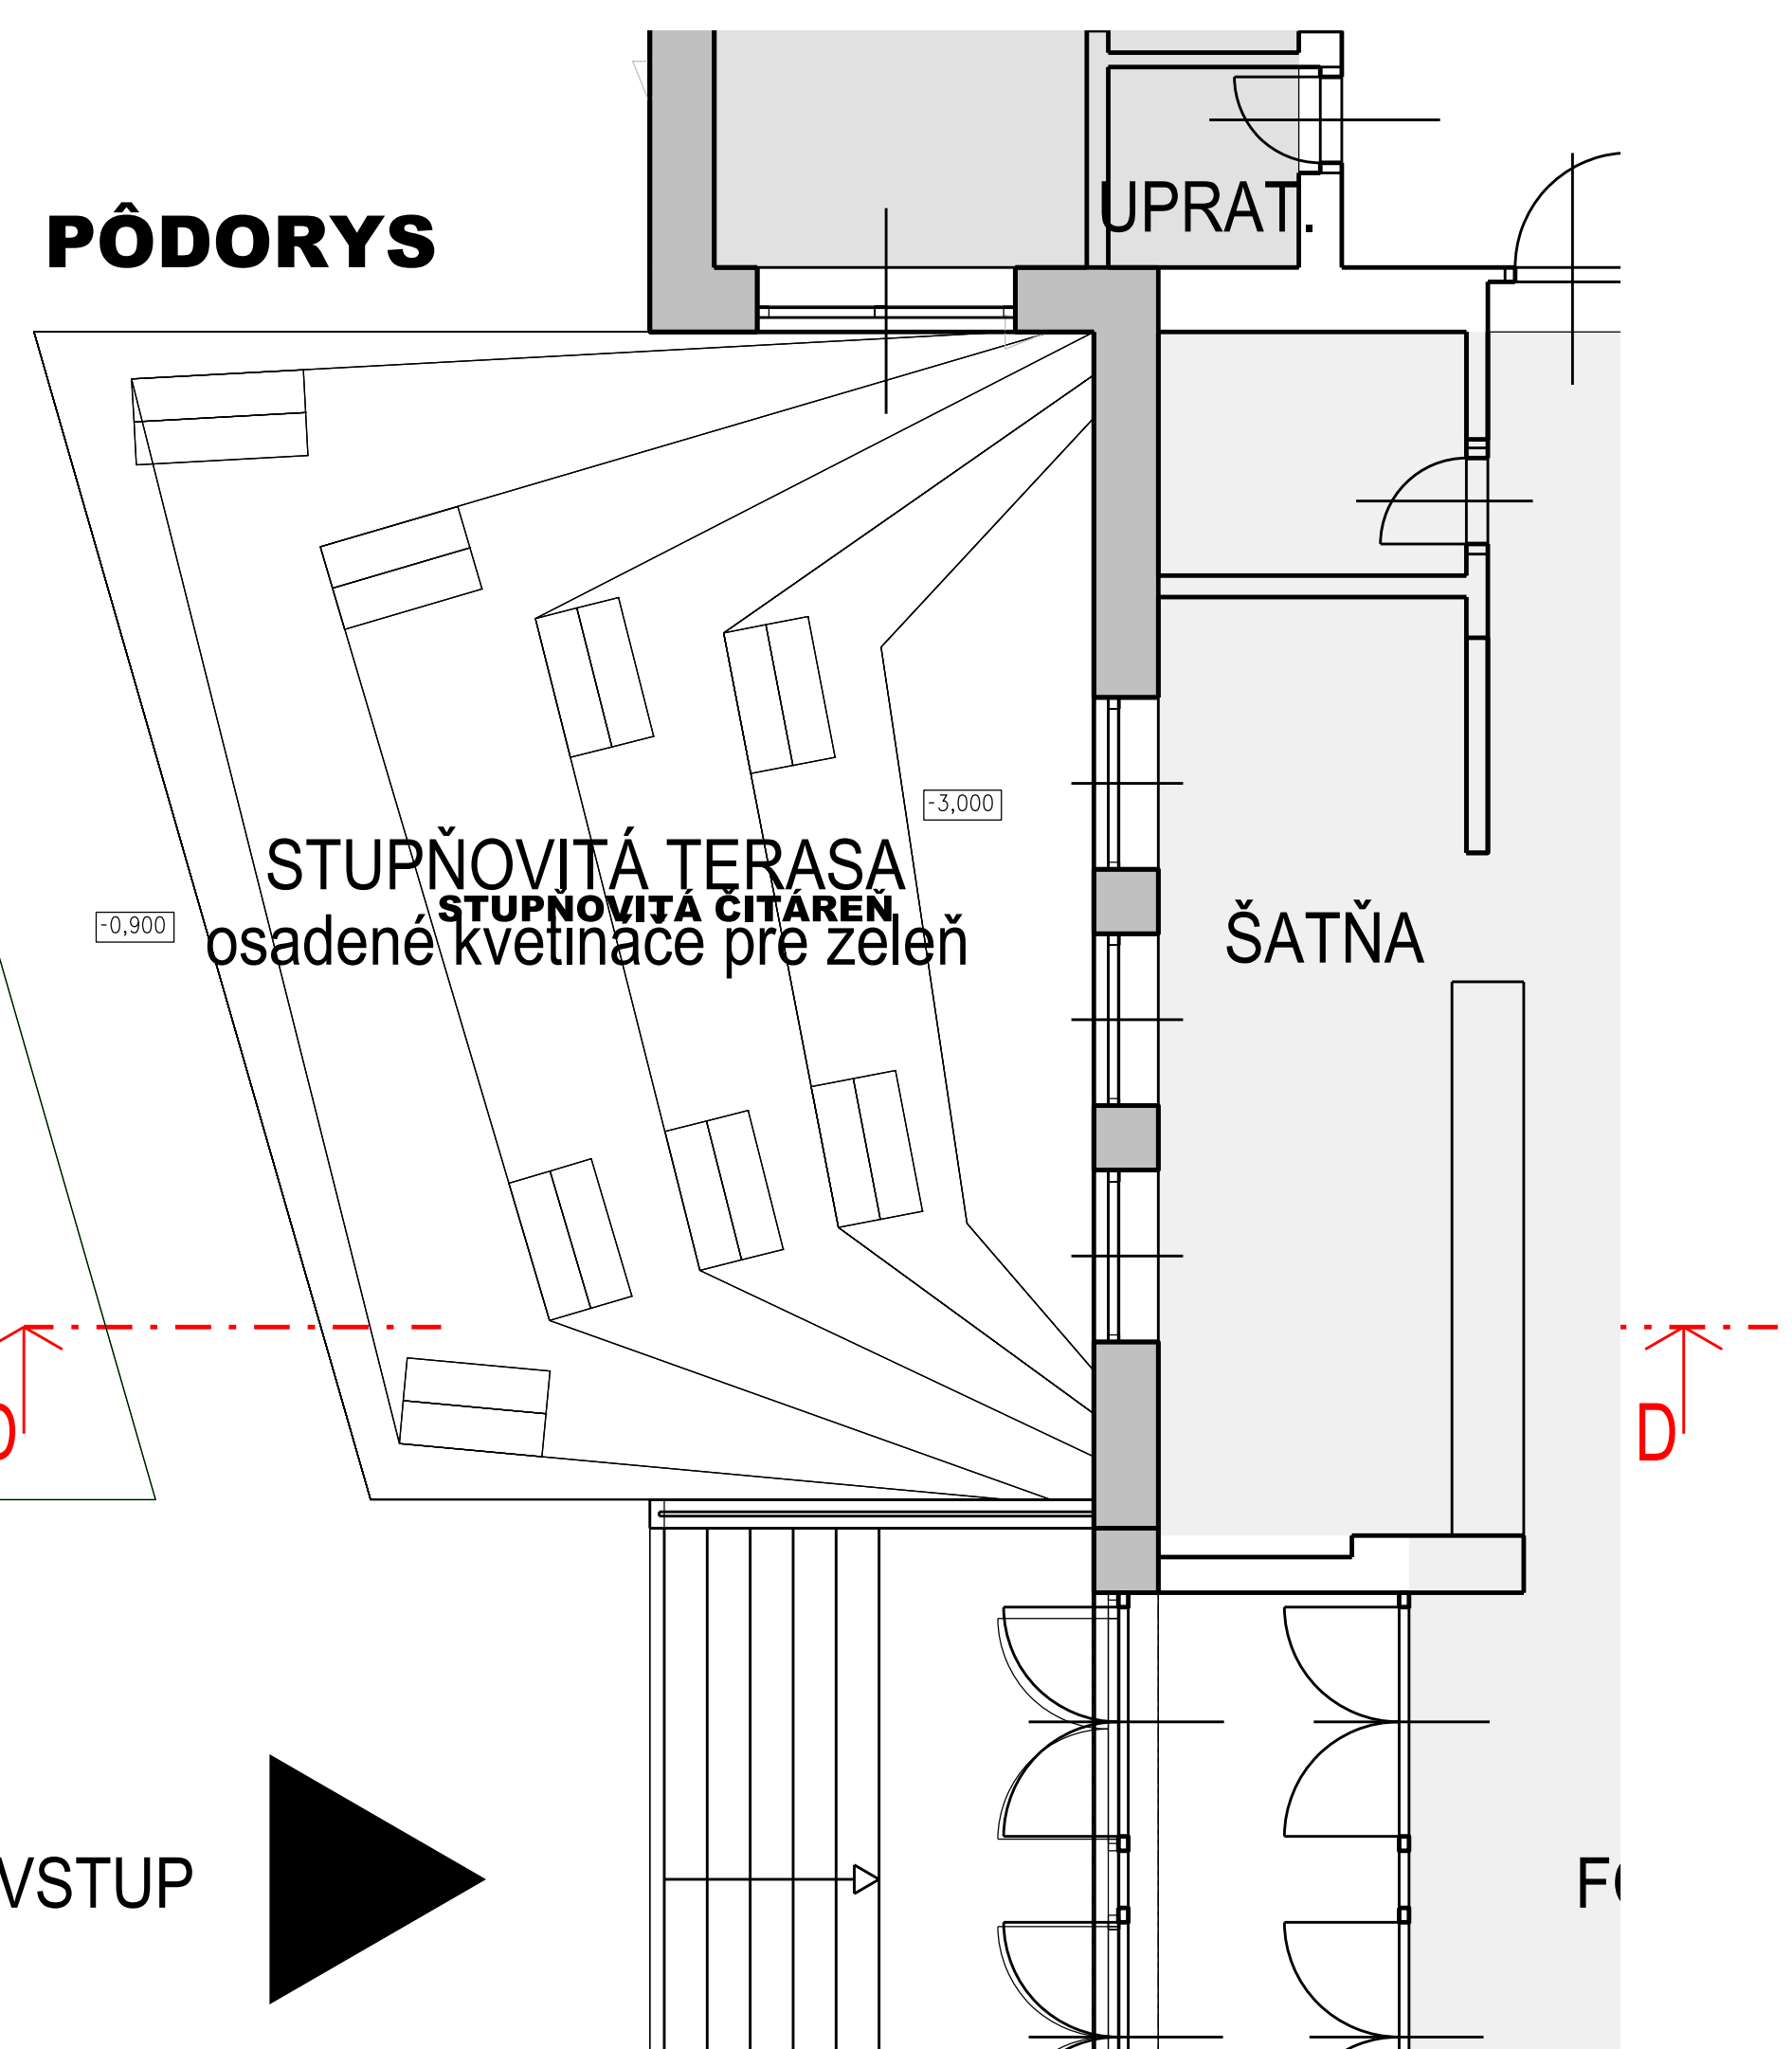

KONŠTRUKCIA
 stupne v. 450 mm umožňujúce pohodlné sedenie
 vložené schodiskové stupne v. 150 mm
 povrch - drevoplastové dosky Terrafina farba prírodné drevo
 betónový podklad
 v najnižšom mieste odvodnenie

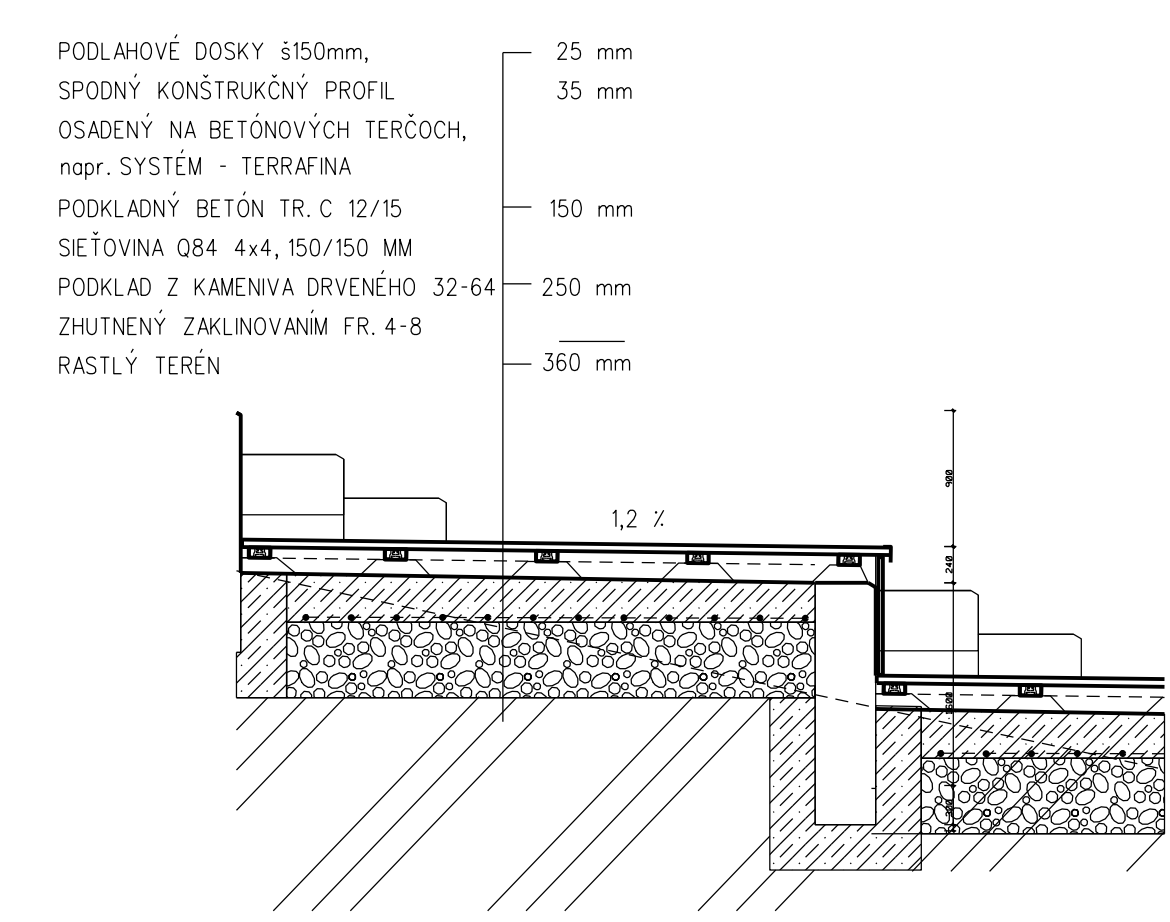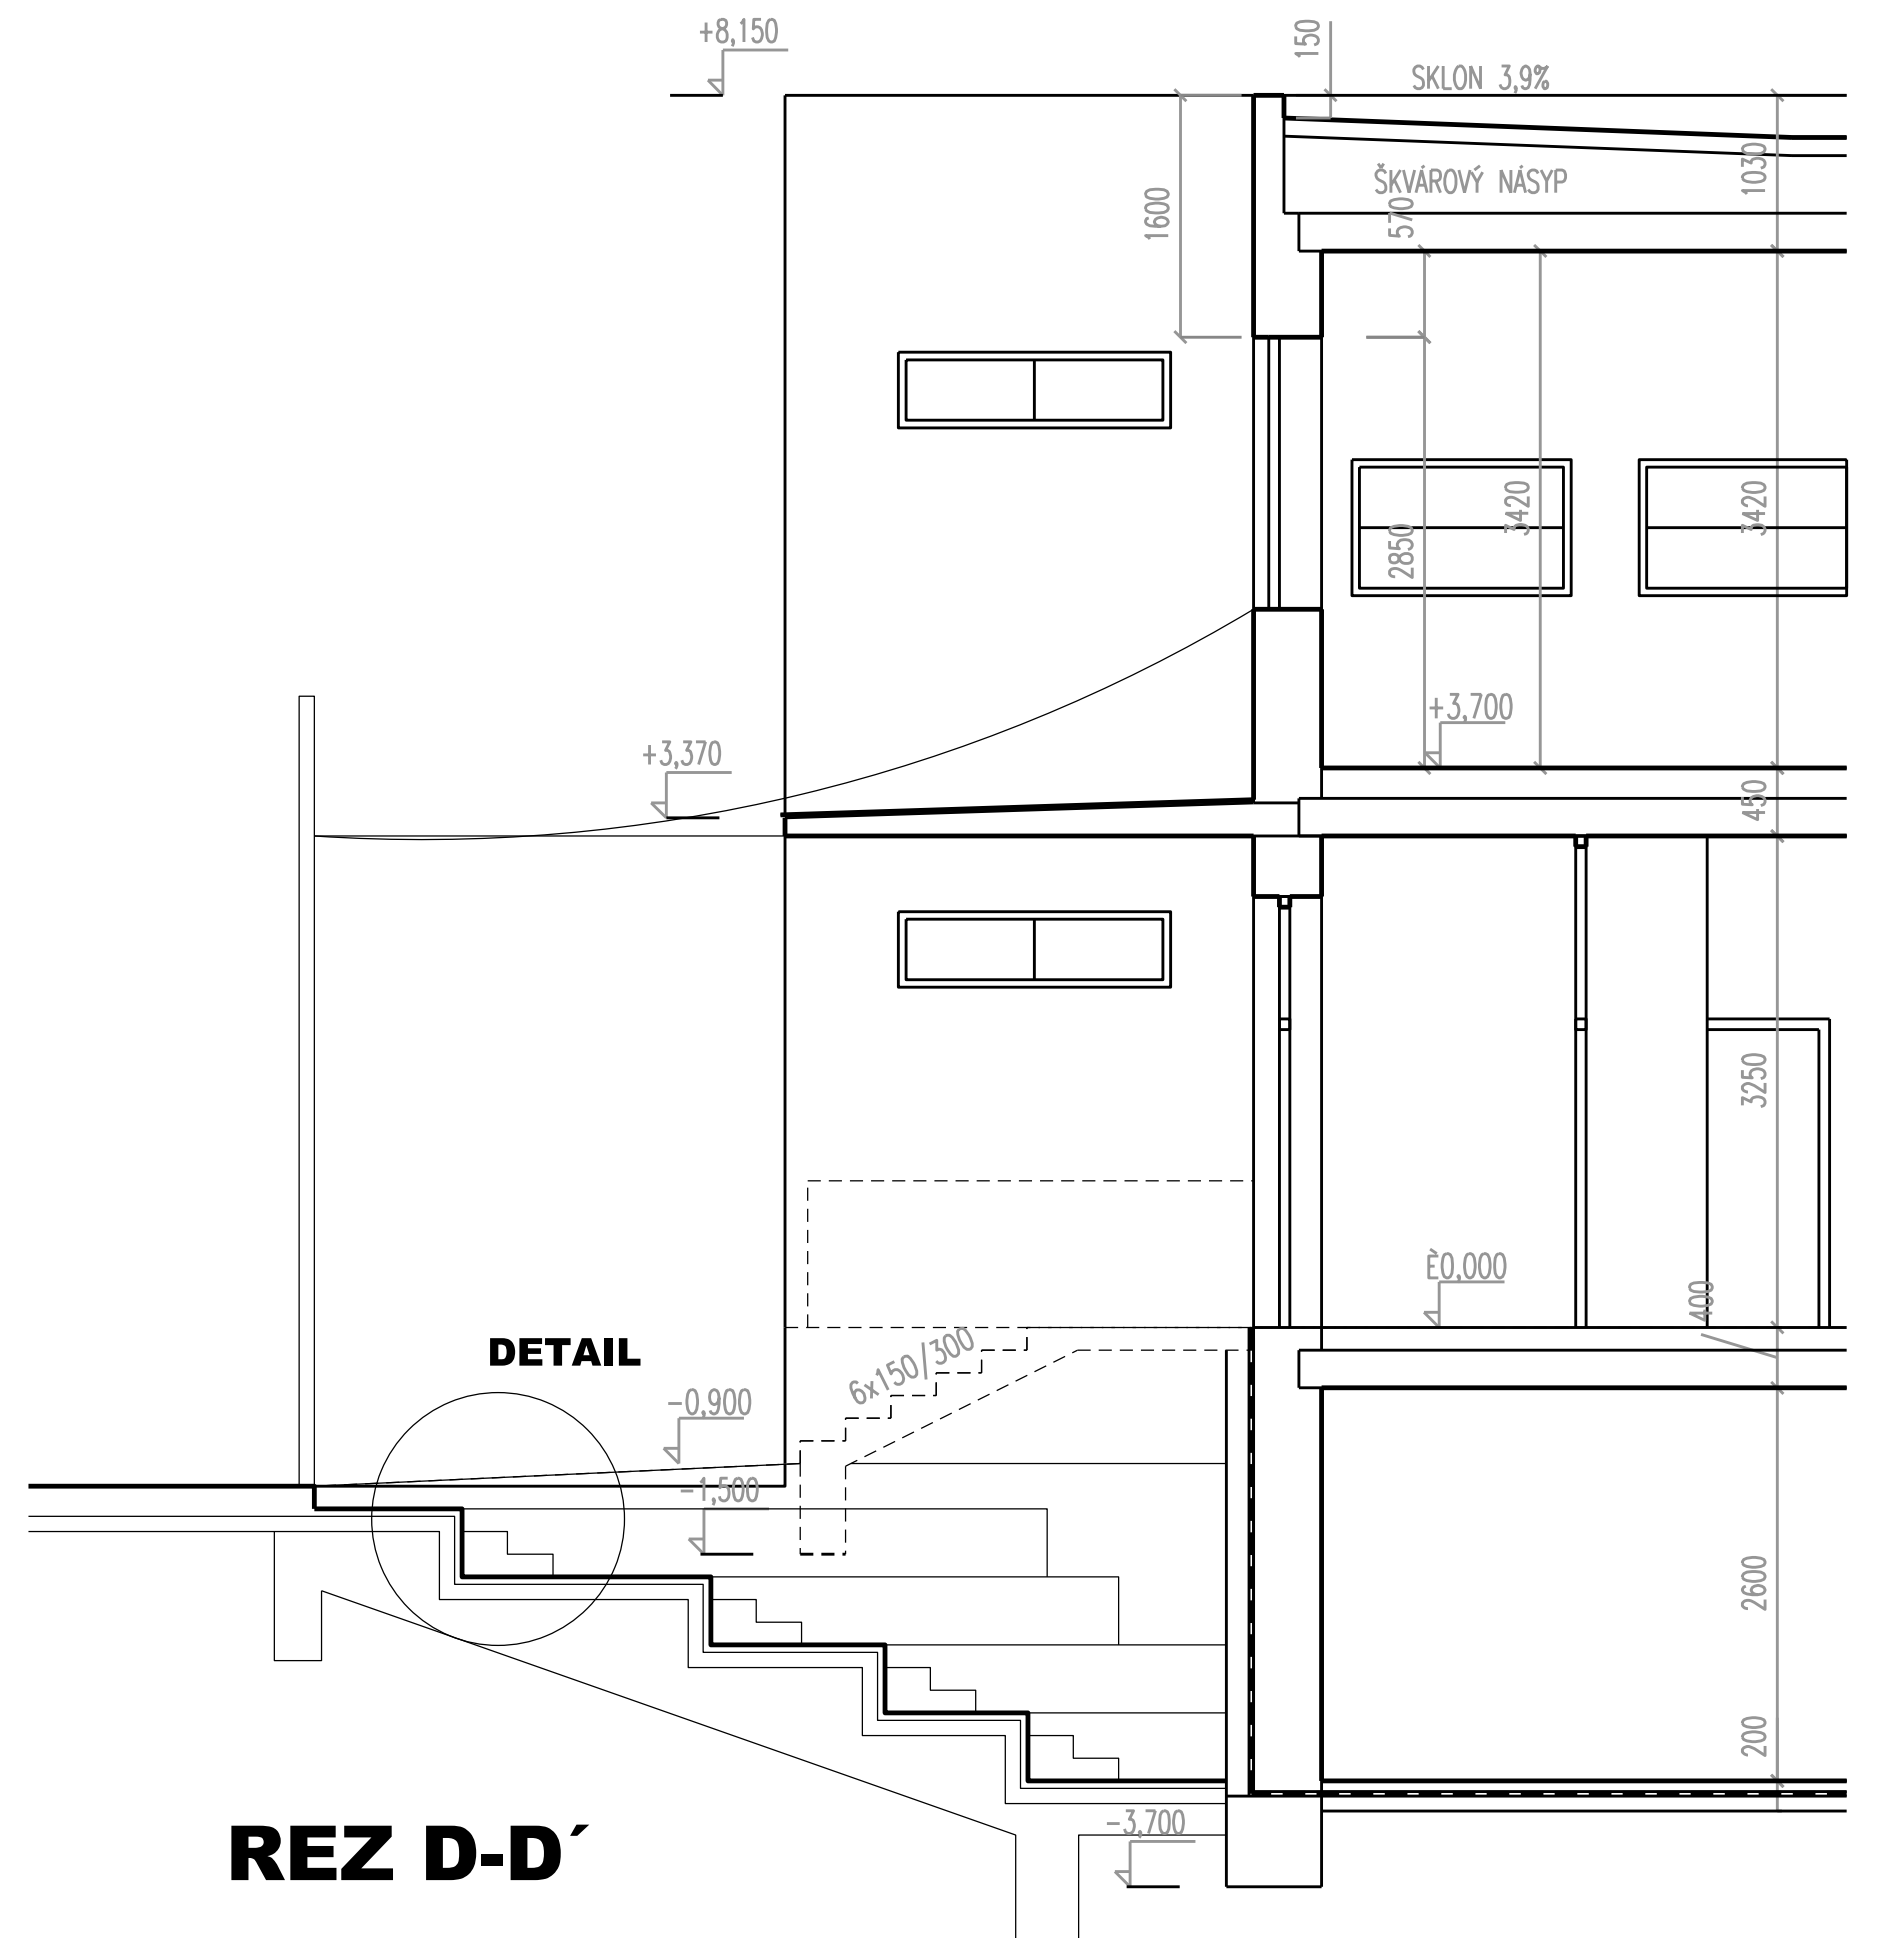

REZ D-D'

LISKOVÁ - KULTÚRNY DOM

**DETAIL
 M 1:50
 6**

