
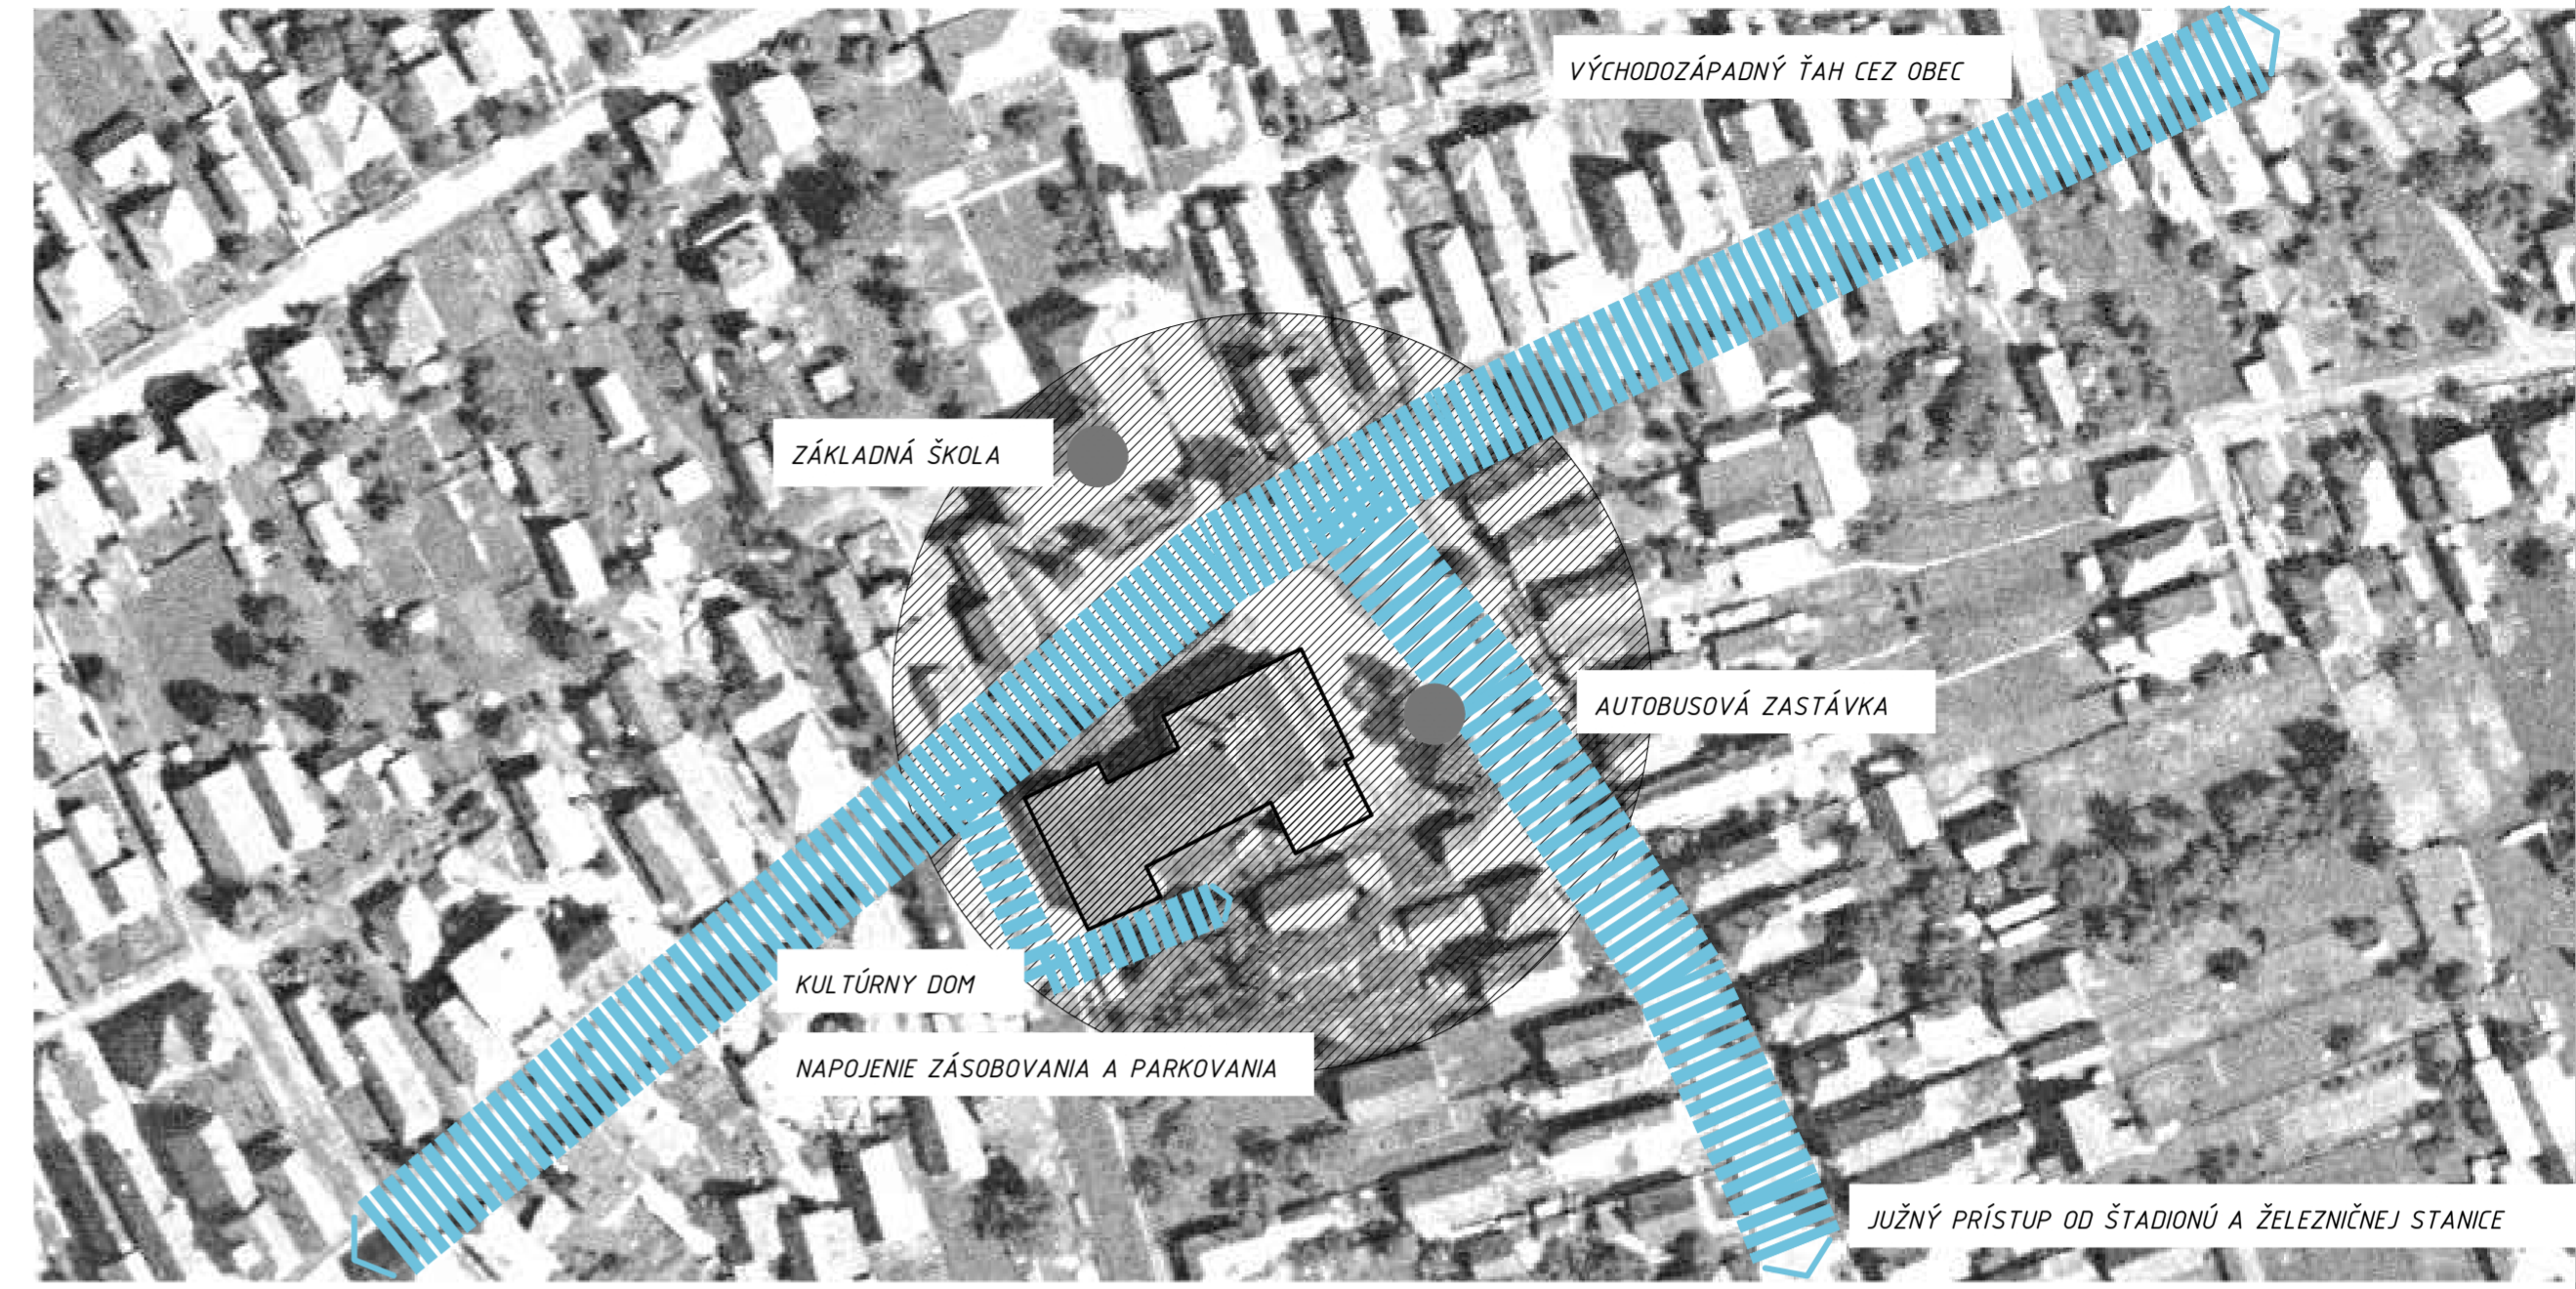


LISKOVÁ – KULTÚRNY DOM

VEREJNÁ ANONYMNÁ ARCHITEKTONICKÁ SÚŤAŽ NÁVRHOV

1

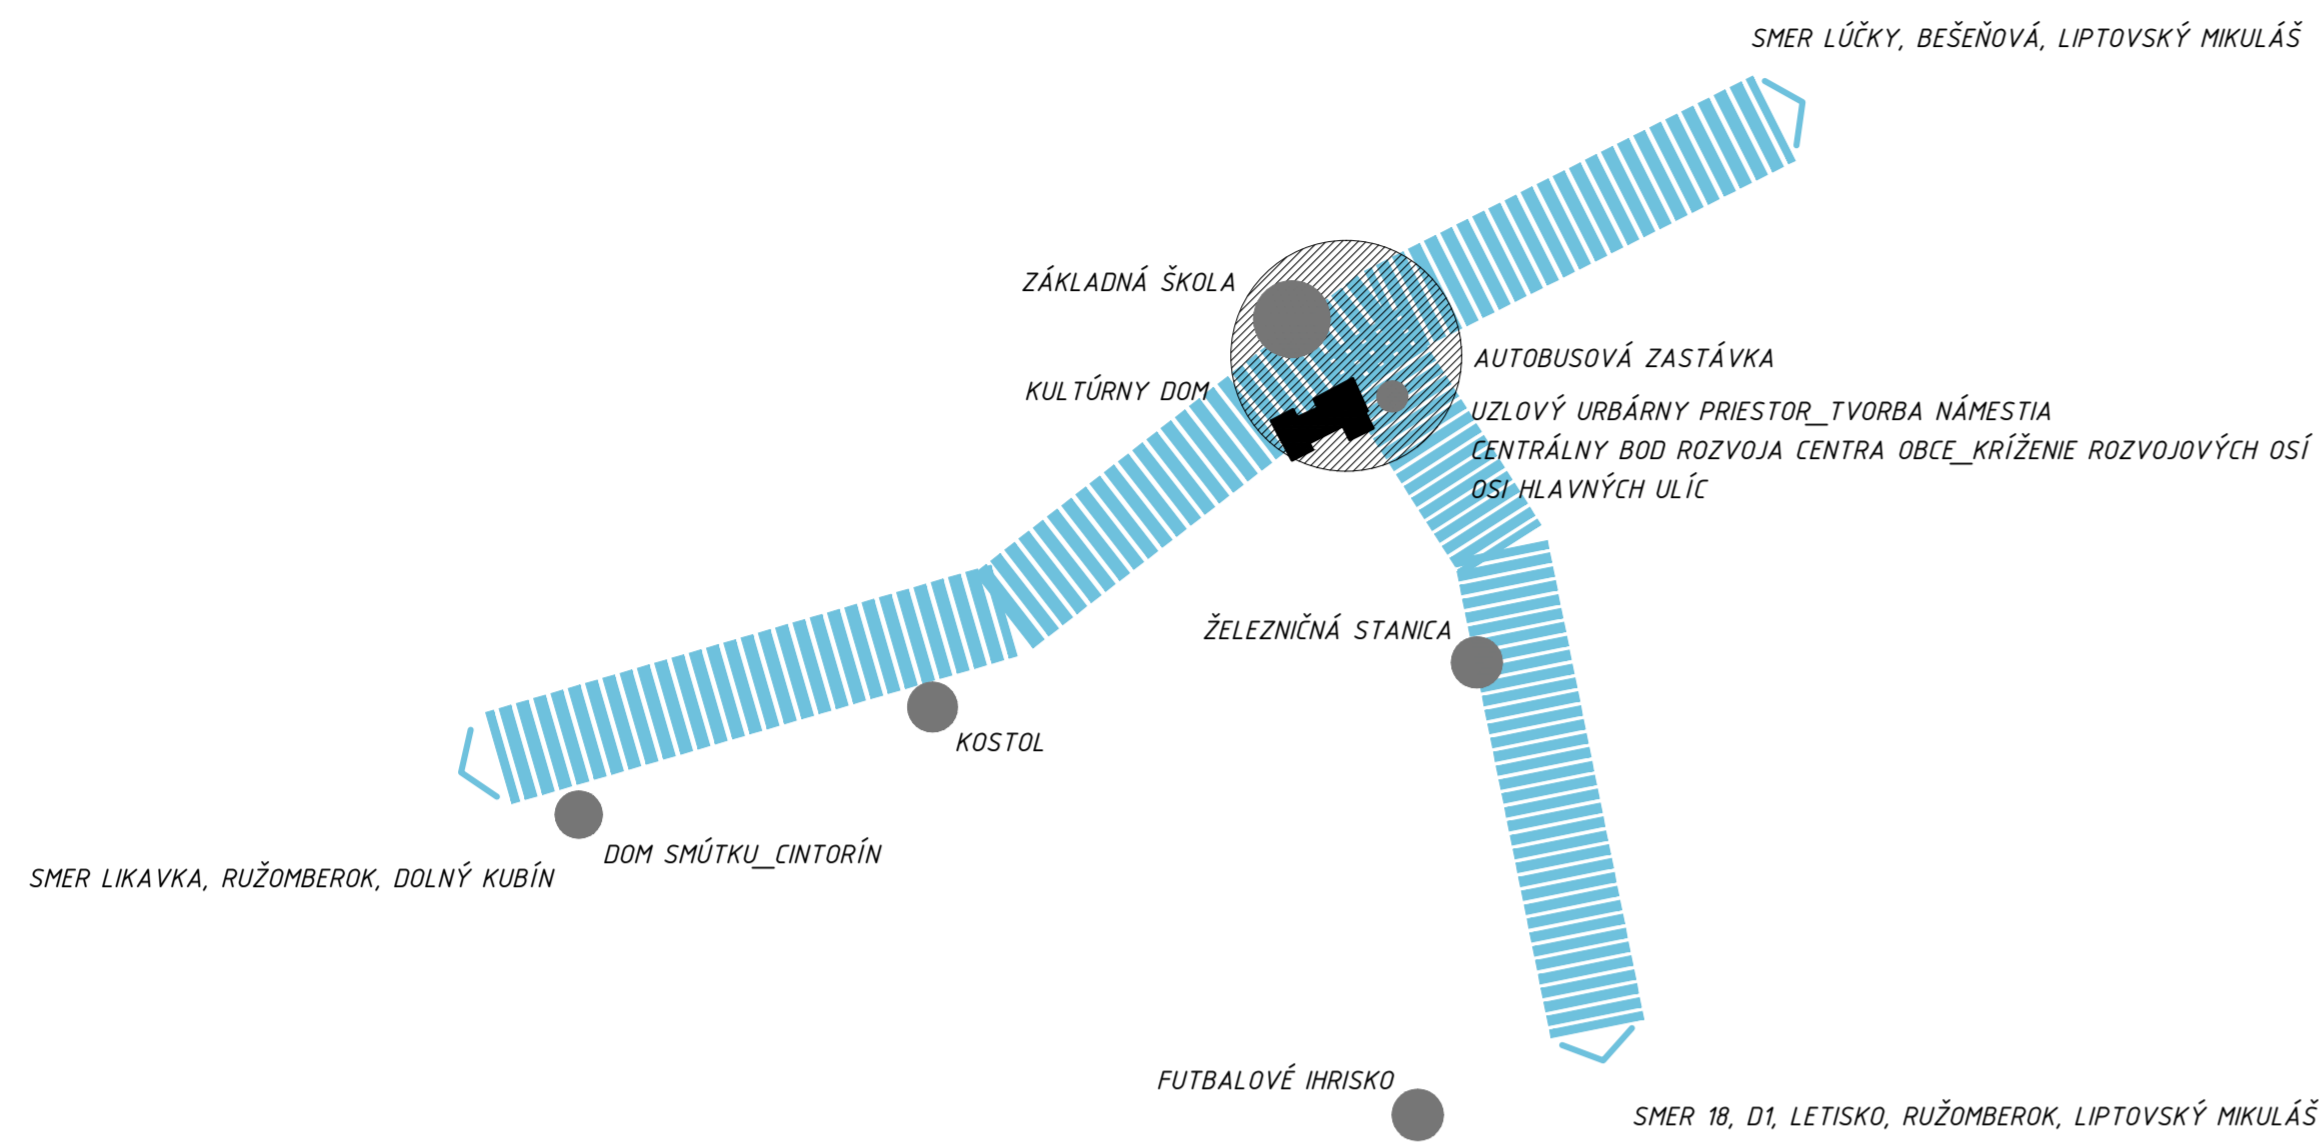


ŠIRŠIE VZŤAHY / MIERKA 1:10000

DOPRAVNÉ NAPOJENIE / MIERKA 1:1000

BILANCIA / IDENTIFIKAČNÉ ÚDAJE

FUNKCIA	m ²
FOYER	104,75
REŠTAURÁCIA	74,55/50 MIEST
KUCHYŇA SO ZÁZEMÍM	45,75
VIACÚČELOVÁ SÁLA	330
DISKOBAR	197,75
MEDIATÉKA	313,95
OBECNÝ ÚRAD	102,55
ORDINÁCIA DETSKÉHO LEKÁRA	101,25
SKLADY	155,1
TECHNICKÉ ZARIADENIE	4,15
TERASY	36,45/42,35
PARKING	12 MIEST

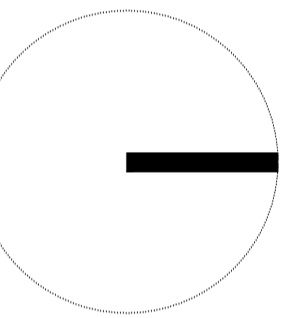


LEGENDA VSTUPOV

VSTUP 1./SÁLA, MEDIATÉKA, REŠTAURÁCIA
 VSTUP 2./DISKOBAR
 VSTUP 3./DETSKÝ LEKÁR
 VSTUP 4./OBEČNÝ ÚRAD, ÚČINKUJÚCI V SÁLE (HERCI, TANEČNÍCI, CVIČIACI), PODNIKATELSKÝ INKUBÁTOR

ZÁSOBOVANIE 1./ZÁZEMIE SÁLY
 ZÁSOBOVANIE 2./ZÁZEMIE REŠTAURÁCIE, DISKOBARU
 ZÁSOBOVANIE 3./ZÁZEMIE MEDIATÉKA, TZB


OTVORENIE PARTERU BUDOVY SVOJMU OKOLIU
 POLYFUNKCIA V OBJEKTE

1NP
 1PP + 2NP
 PLAZA

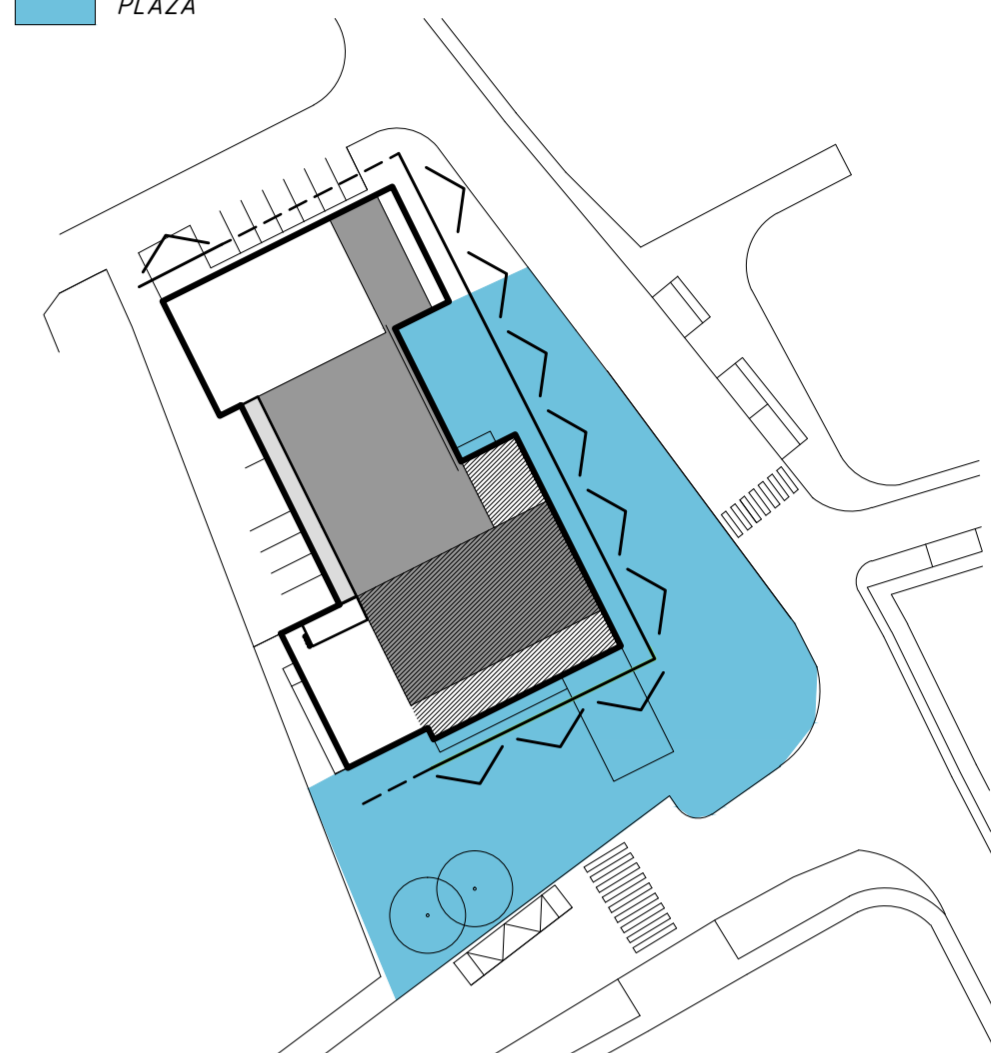


PREPOJENIE KULTÚRY S BEZPROSTREDNÝM OKOLÍM A PRENÁŠANIE
 FUNKCIE NA VEREJNÝ PRIESTOR ULICE A NÁMESTIA

PRIEHĽAD SÁLY S UZATVORENÍM PRIEHĽADU V ZELENOM ÁTRIU
 VIZUÁLNE PREPOJENIE FOYERU SÁLY, MEDIATÉKY A PRIESTORU
 REŠTAURÁCIE

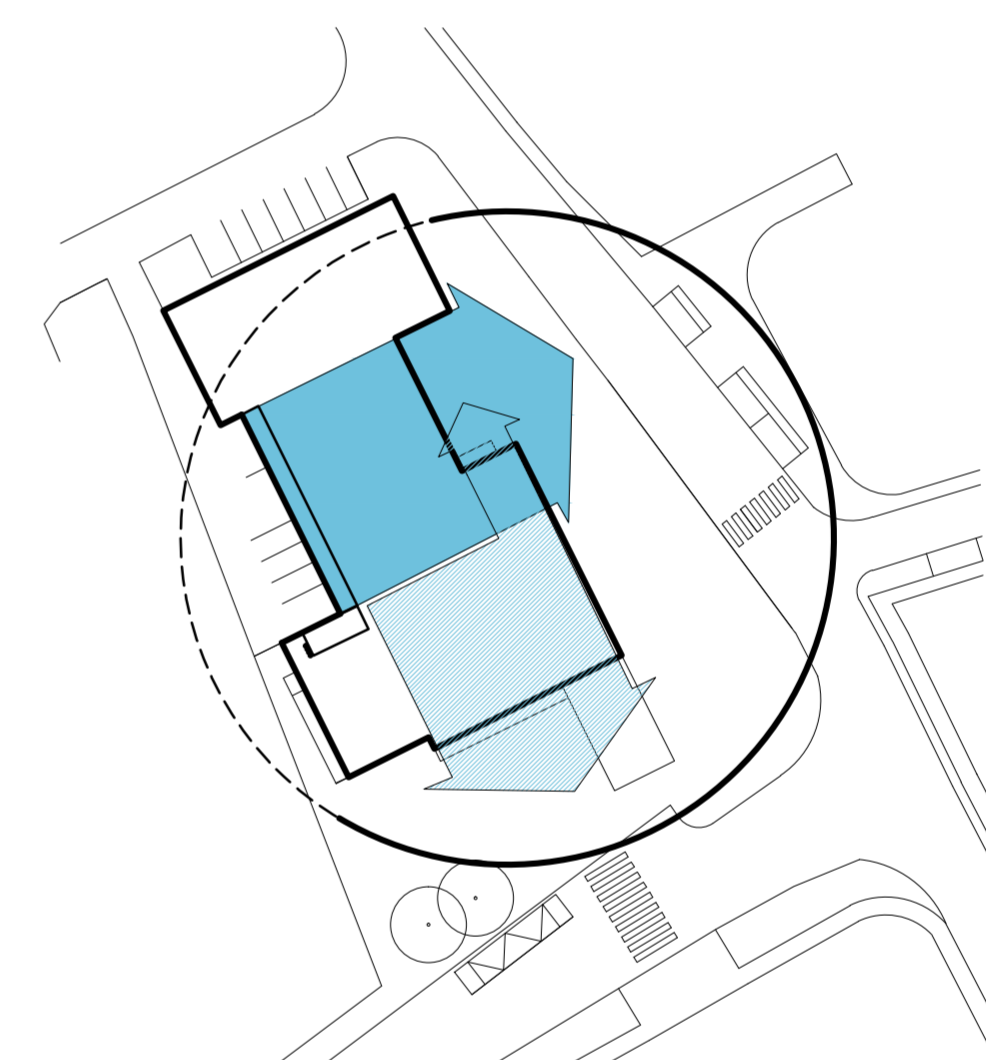


PREPOJENIE KULTÚRY S BEZPROSTREDNÝM OKOLÍM A PRENÁŠANIE
 FUNKCIE NA VEREJNÝ PRIESTOR ULICE

VIZUÁLNE PREPOJENIE MEDIATÉKY S NÁMESTÍM A SÁLOU
 PRIEHĽADY NA OKOLIE Z OBEČNÉHO ÚRADU, OTVORENIE DO ULICE

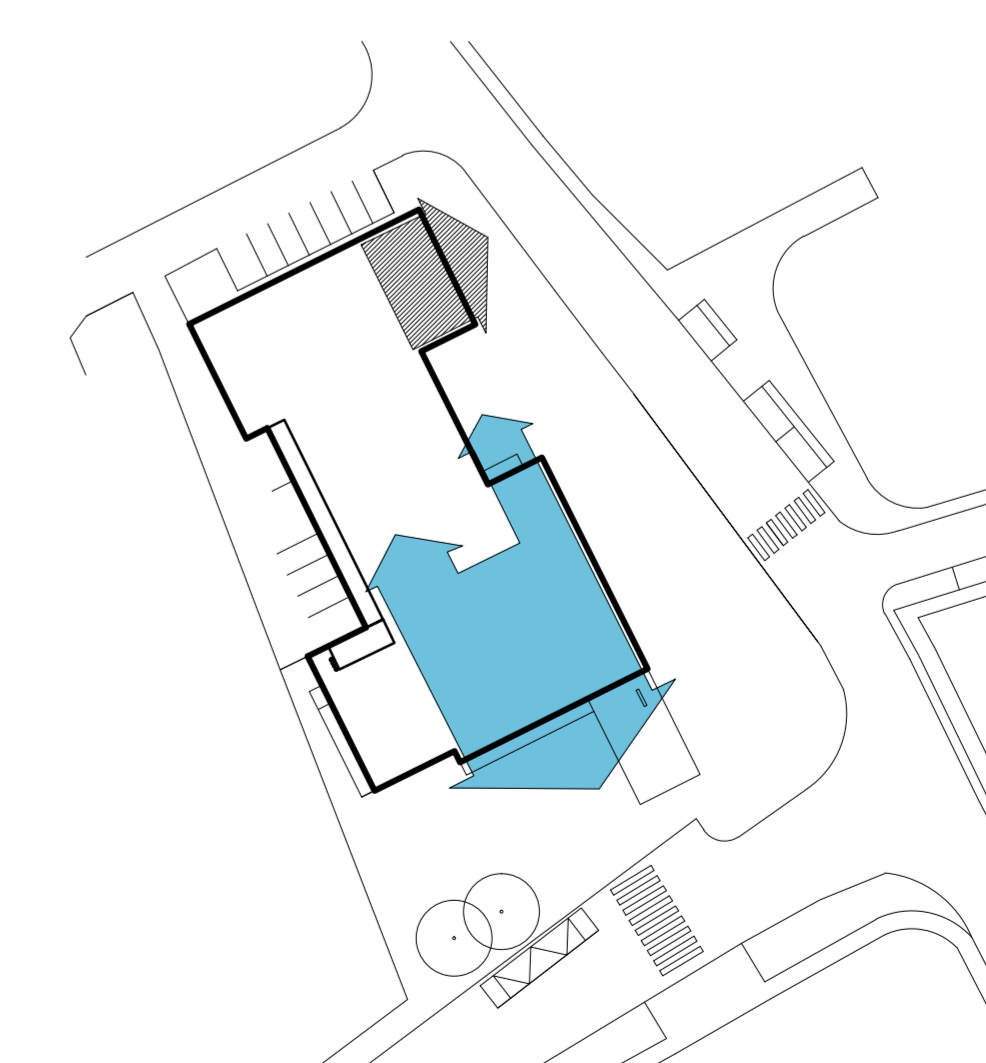


SITUÁCIA/MIERKA 1:200


SCHÉMA ŠIRŠÍCH VZŤAHOV /MIERKA 1:500

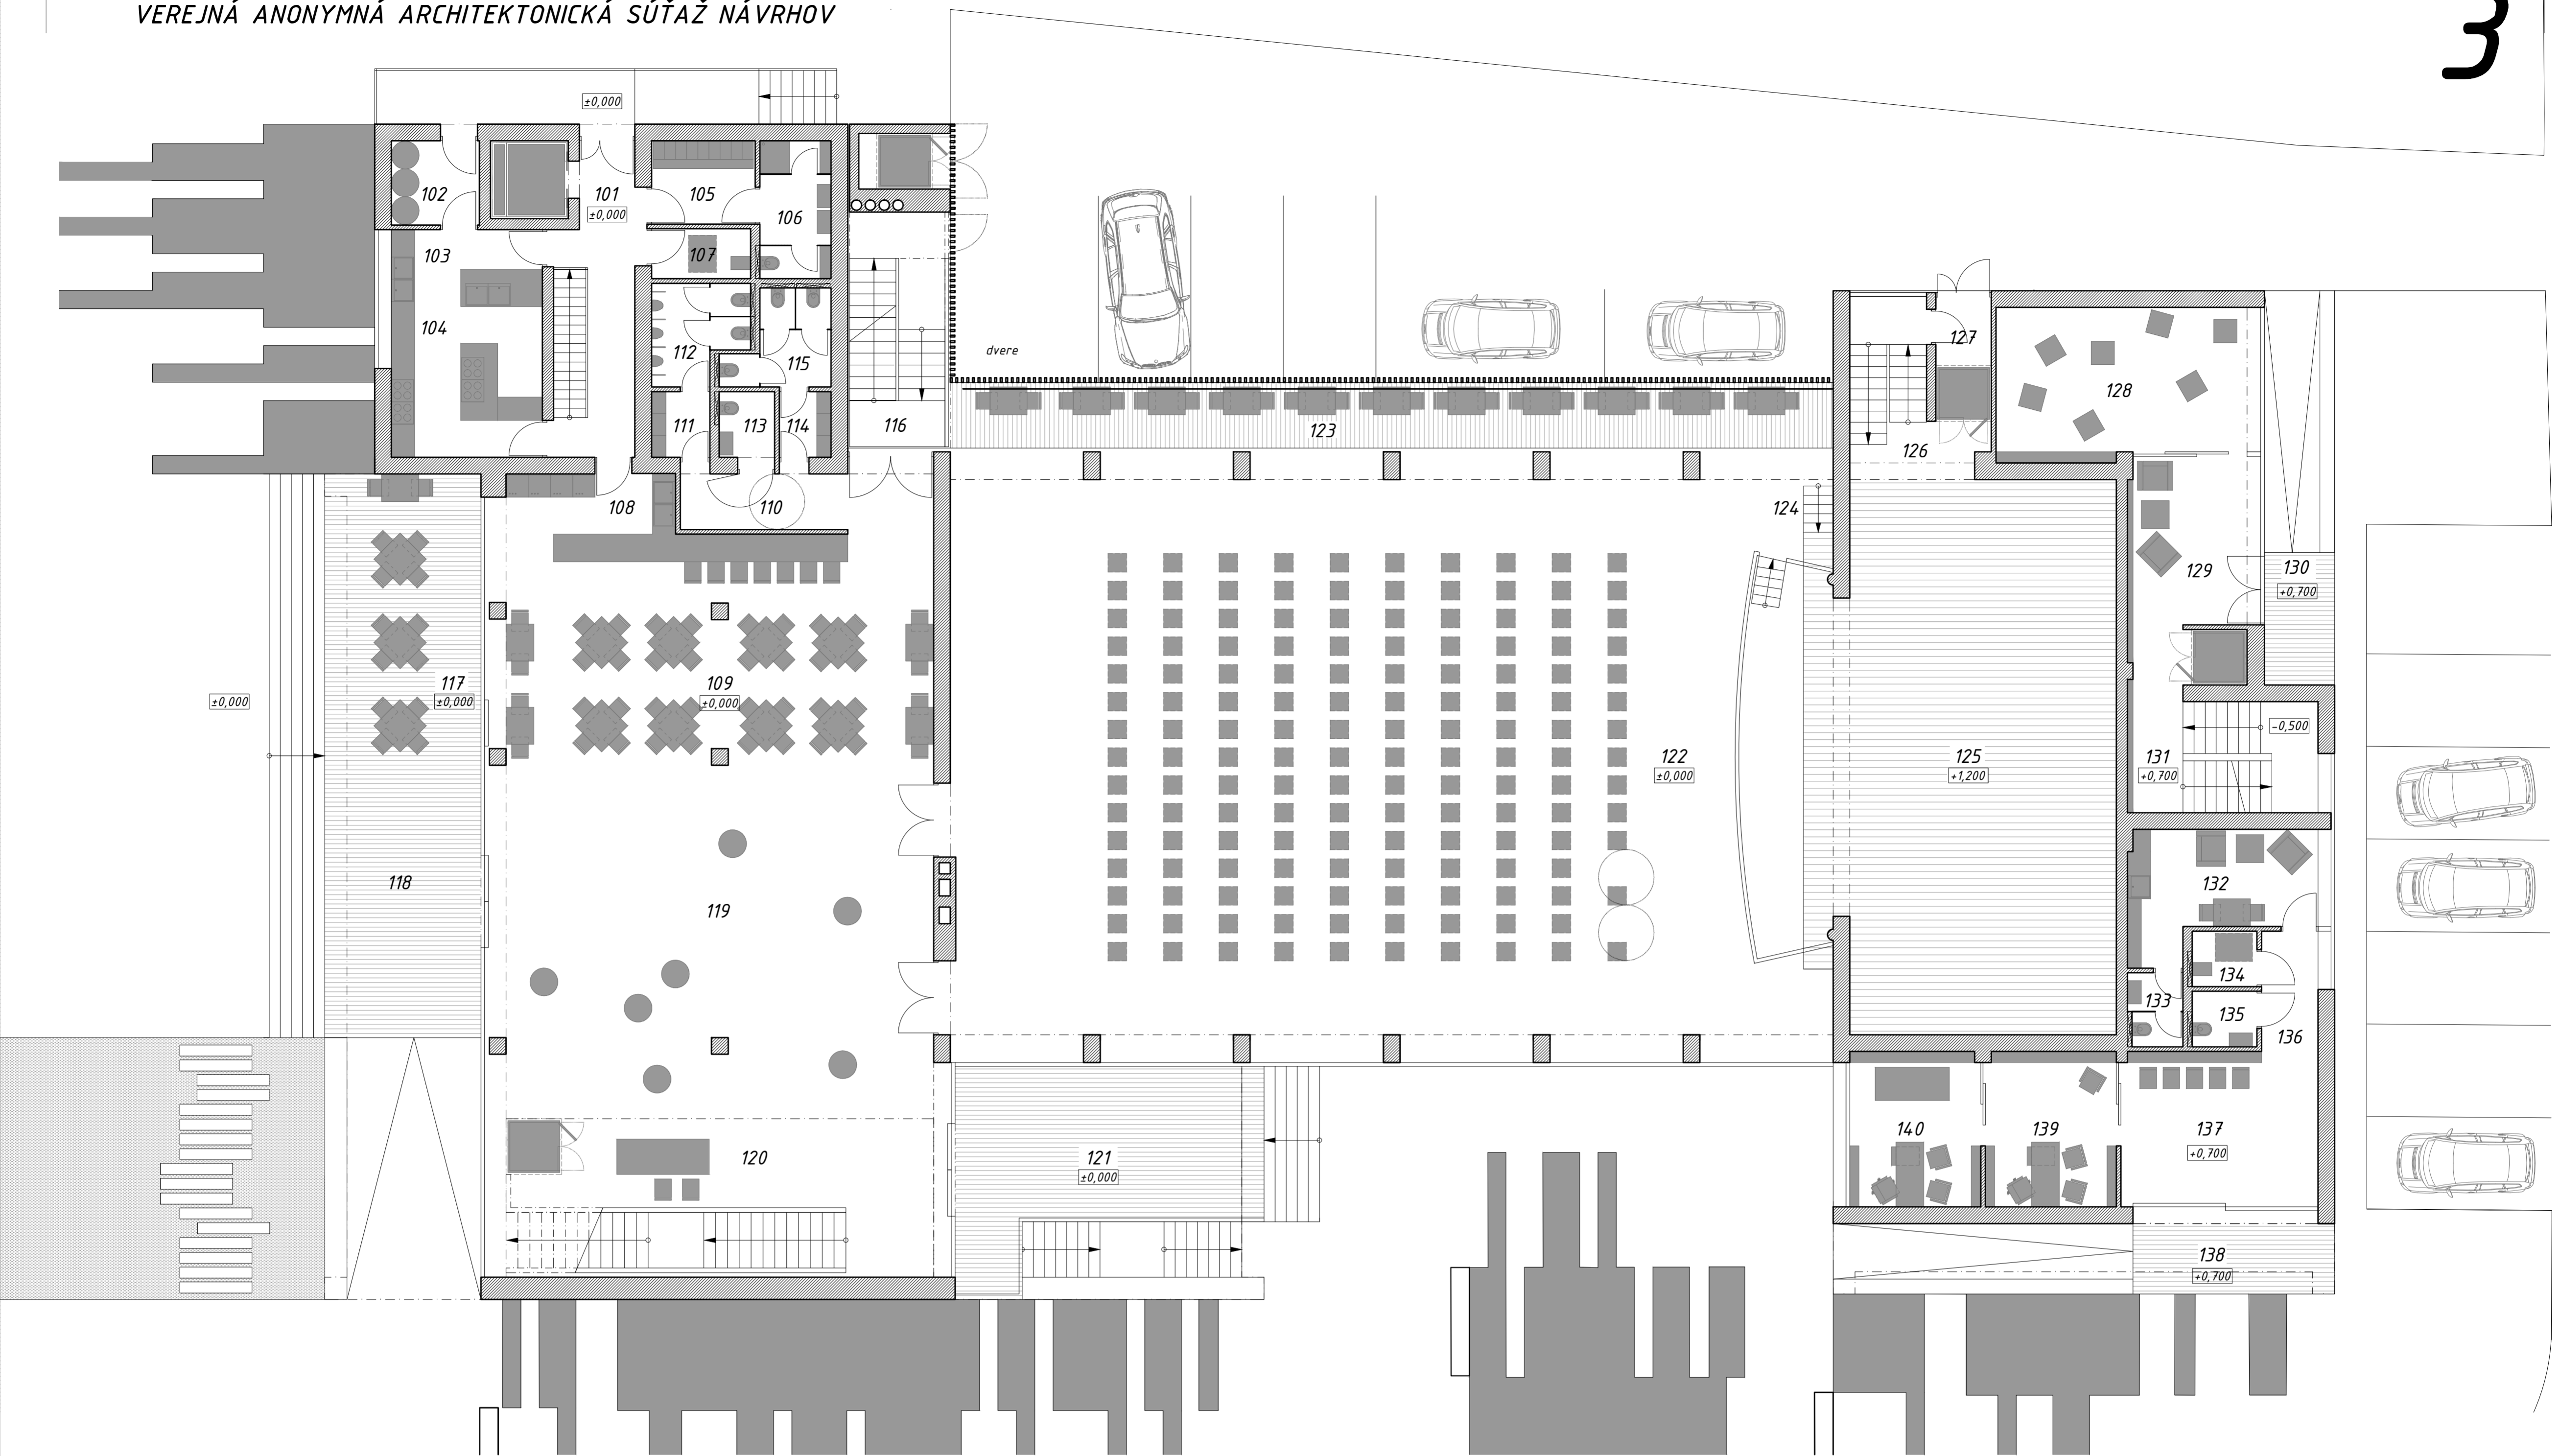

PODORYS 1.NP / MIERKA 1:100

LÉGENDA MIESTNOSTÍ 1.NP		m ²			m ²			m ²			
101	VSTUP-KOMUNIKÁCIE	14,95	111	PREDSIENĽ MUŽI	2,80	121	VSTUP-KOMUNIKÁCIE	34,35	131	KOMUNIKAČNÝ PRIESTOR	20,90
102	CHLADENÝ SKLAD ODPADKOV	5,40	112	WC MUŽI	6,40	122	VIAČÚČELOVÁ SÁLA	330,00	132	DENNÁ MIESTNOSŤ	15,10
103	PRÍPRAVOVNÁ S UMÝVARNOU	8,50	113	WC BEZBARIÉROVÉ	3,00	123	ZELENÁ TERASA	42,35	133	WC ZAMESTNANCOV	2,90
104	VARŇA - KUCHYŇA	16,60	114	PREDSIENĽ ŽENY	2,50	124	SCHODISKO	1,00	134	MIESTNOSŤ UPRAŤOVAČKY	2,65
105	ŠATŇA ZAMESTNANCOV	6,30	115	WC ŽENY	6,15	125	JAVISKO	121,25	135	WC PACIENTOV	2,65
106	HYGIENA ZAMESTNANCOV	7,20	116	POŽIARNE SCHODISKO	16,35	126	KOMUNIKAČNÝ PRIESTOR	12,05	136	CHODBA	4,95
107	MIESTNOSŤ UPRAŤOVAČKY	3,60	117	TERASA K REŠTAURÁCII	36,45	127	ZÁDVERIE	2,50	137	ČAKÁREŇ	22,30
108	BAR	14,70	118	KRYTÝ VSTUP	30,05	128	PAMATNÁ MIESTNOSŤ	27,40	138	KRYTÝ VSTUP	25,75
109	ODBYTOVÝ PRIESTOR REŠTAURÁCIE	74,50	119	FOYER	104,75	129	FOYER	14,80	139	MIESTNOSŤ SEŠTRÍČKY	13,80
110	ZÁSTENA	7,30	120	RECEPCIA/ŠATŇA	49,45	130	ZÁVETRIE	20,25	140	MIESTNOSŤ LEKÁRA	13,80

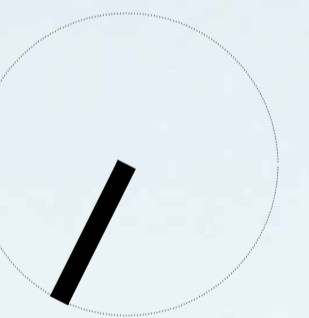

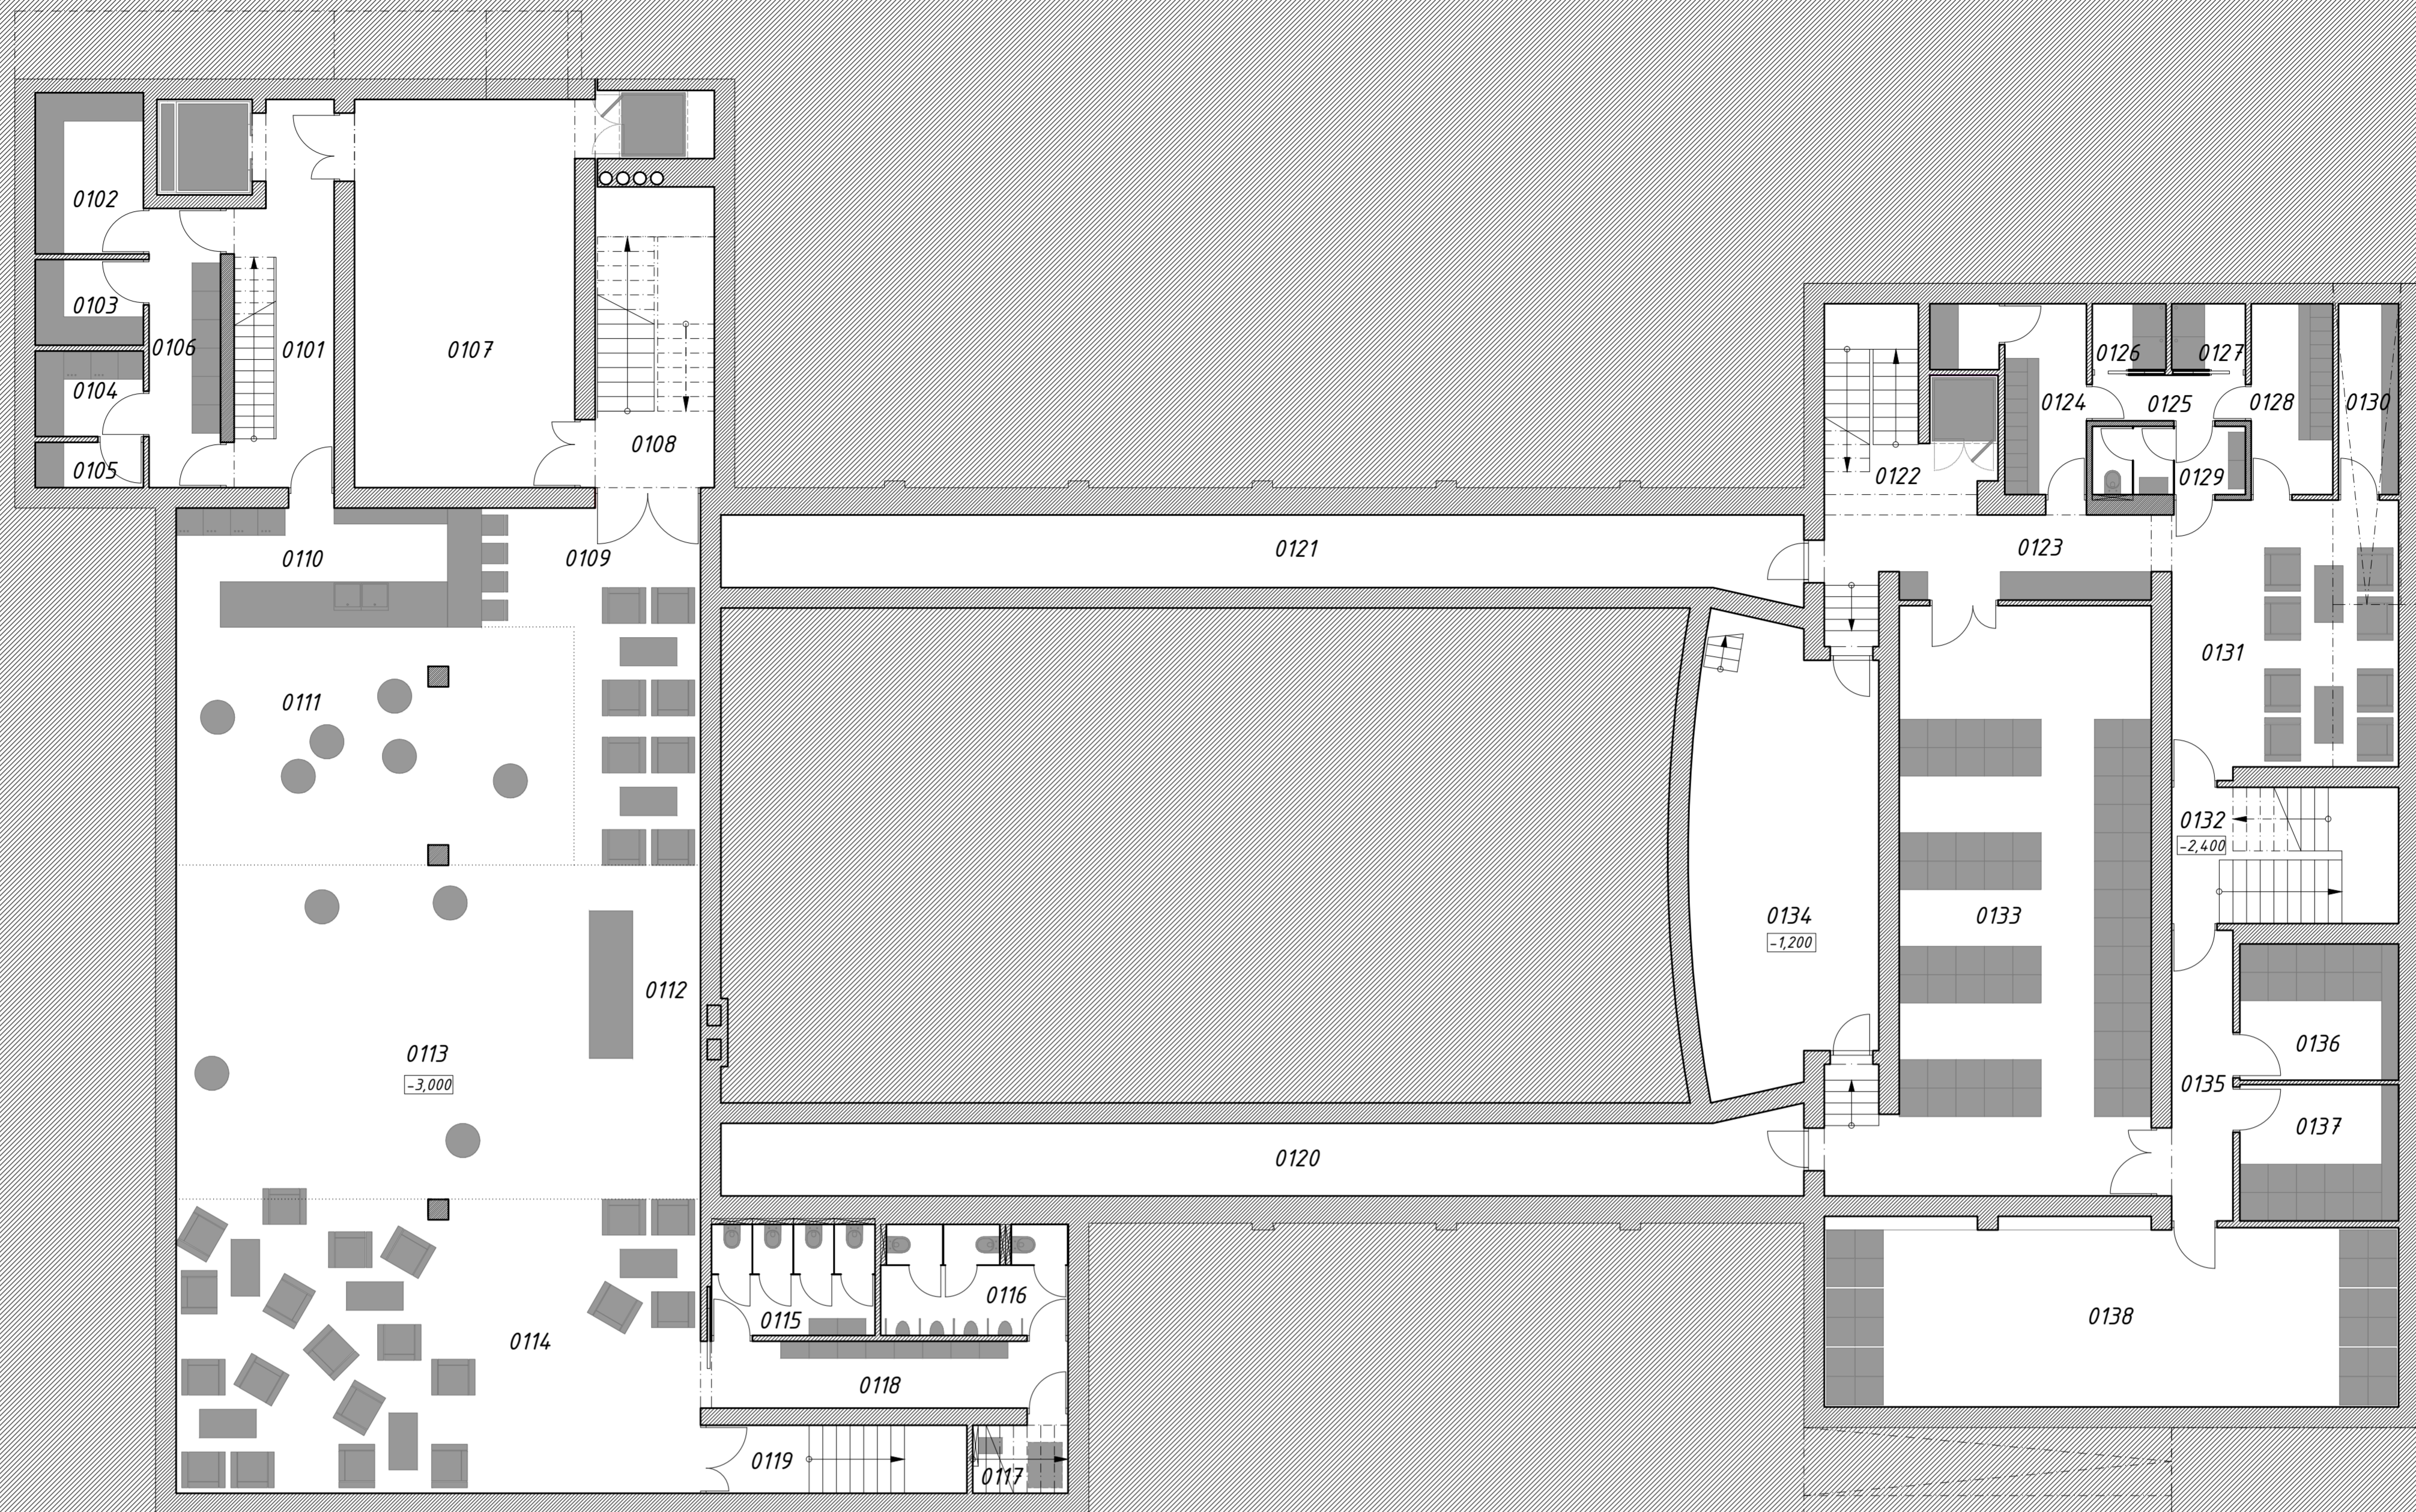

PODORYS 1.PP/MIERKA 1:100

LEGENDA MIESTNOSTÍ



MIESTNOSŤ	m ²
0101 KOMUNIKAČNÝ PRIESTOR	17,95
0102 DENNÝ SKLAD	8,45
0103 SKLAD ZELENINY	4,50
0104 CHLADENÝ SKLAD	4,50
0105 MRAZENÝ SKLAD	2,30
0106 CHODBA SO SKLADOM NÁPOJOV	9,70
0107 TECHNICKÉ ZARIADENIE BUDOVY	4,150
0108 POŽIARNE SCHODISKO	18,40
0109 VIP PRIESTORY	29,25
0110 BAR	16,00

m²


0111 PRIESTOR PRE POPÍJANIE	45,95
0112 PRIESTOR PRE DJ	7,95
0113 TANEČNÝ PRIESTOR	77,00
0114 SEDENIE PRI VSTUPE	74,80
0115 WC ŽENY	8,80
0116 WC MUŽI	10,10
0117 MIESTNOSŤ UPRAŤOVAČKY	3,15
0118 SPOLOČNÁ ZOZNAMOVIACIA PREDSEŇ	11,58
0119 ZÁVETRIE	3,40
0120 ROZVODY	38,60

0121 ROZVODY	38,60
0122 KOMUNIKAČNÉ PRIESTORY	12,05
0123 CHODBA	15,80
0124 ŠATŇA ŽENY SO SKLADOM	9,75
0125 CHODBA	3,40
0126 SPRCHY ŽENY	2,35
0127 SPRCHY MUŽI	2,35
0128 ŠATŇA MUŽI	7,55
0129 HYGIENICKÉ PRIESTORY	5,05
0130 SKLAD	5,55

0131 SPOLOČENSKÁ MIESTNOSŤ	29,75
0132 KOMUNIKAČNÝ PRIESTOR	15,00
0133 SKLAD	76,95
0134 PRIESTOR PRE HUDBU	39,23
0135 CHODBA	9,15
0136 SKLAD	10,50
0137 SKLAD	10,50
0138 SKLAD	51,60

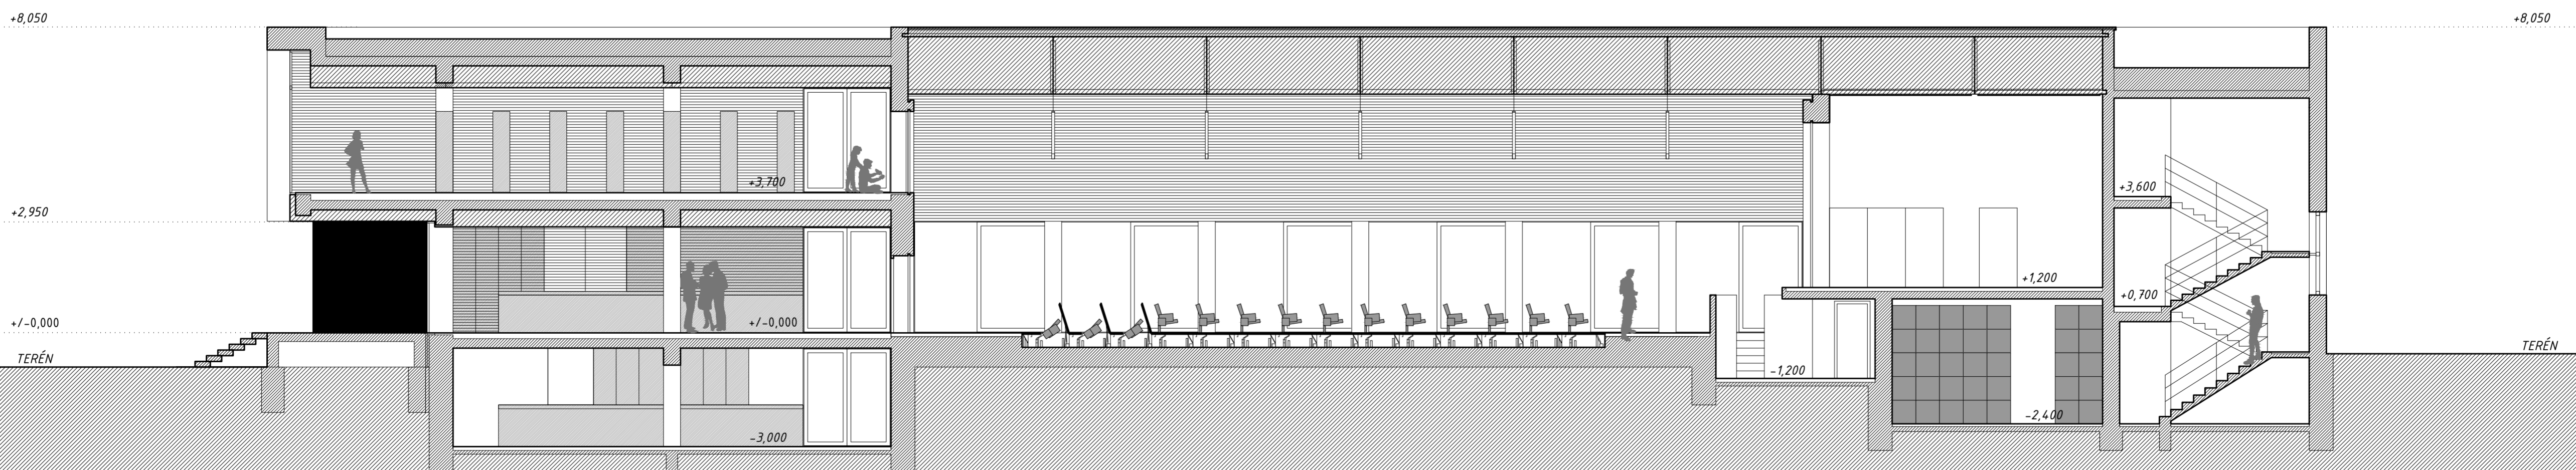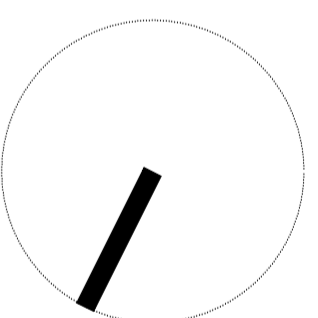


POZDĽŽNÝ REZ/MIERKA 1:100

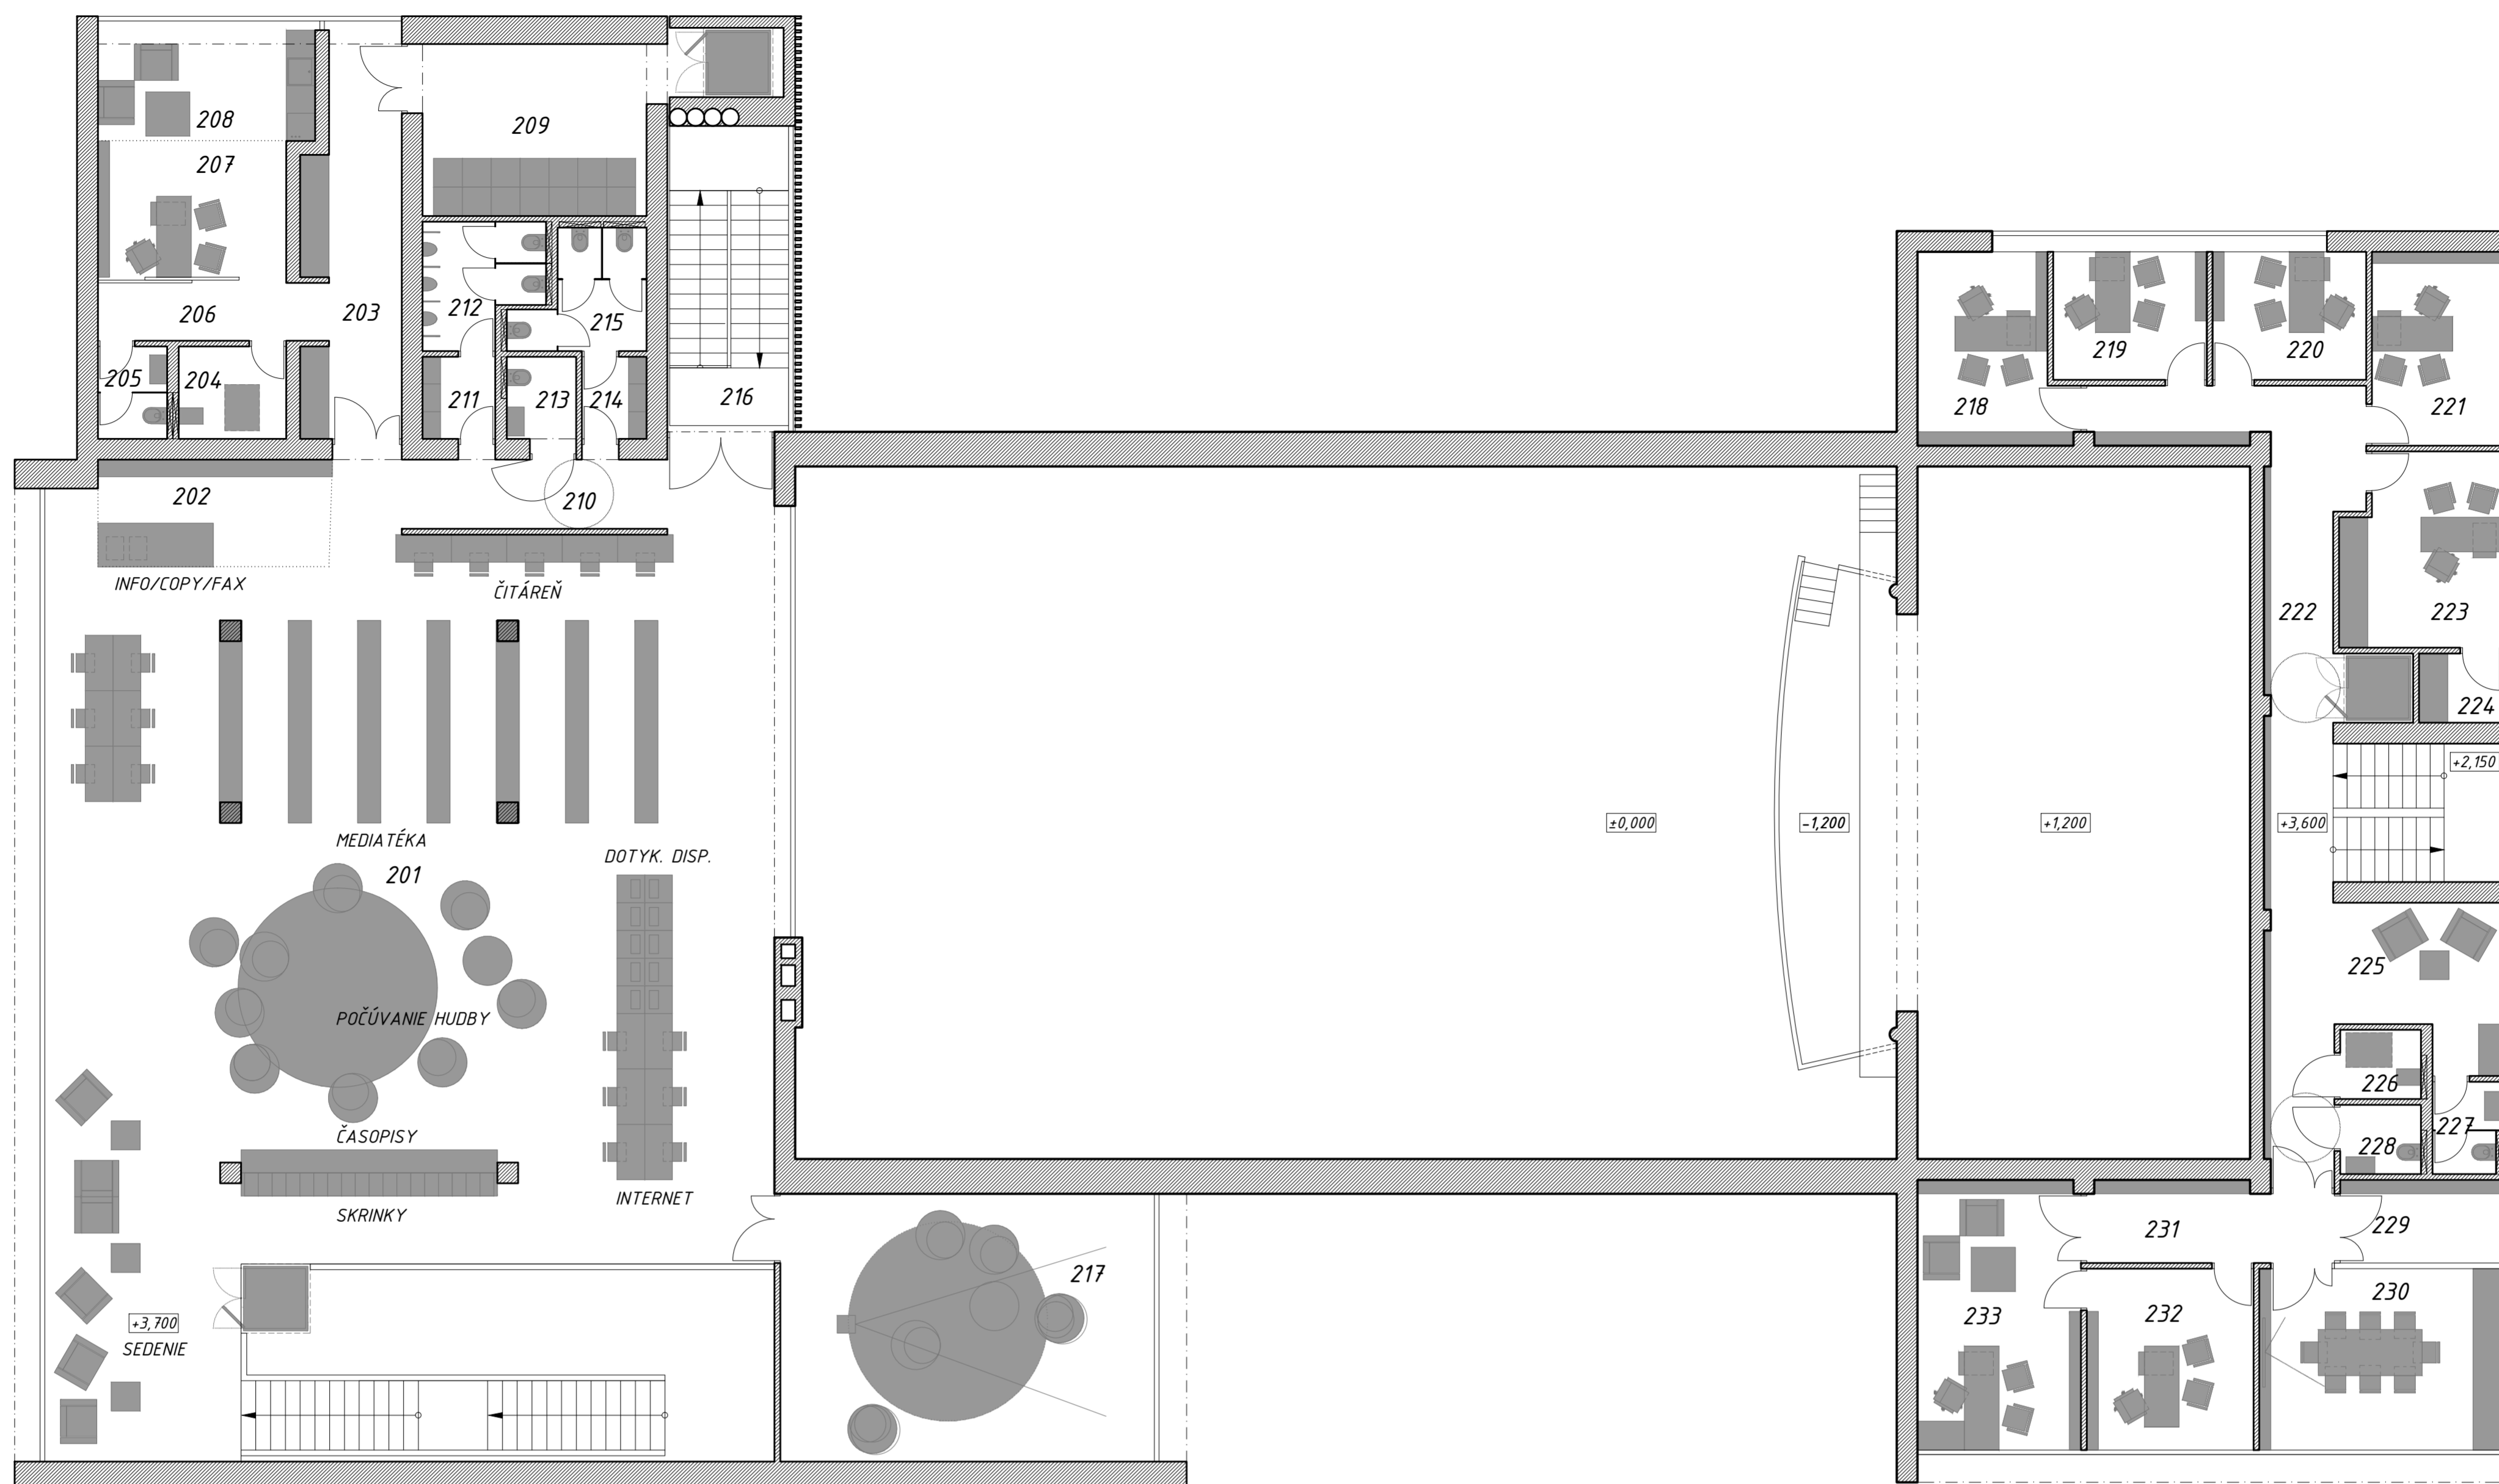


PODORYS 2.NP / MIERKA 1:100

LEGENDA MIESTNOSTÍ 2.NP	m ²		m ²		m ²		m ²
201 MEDIATÉKA	272,20	211 PREDISŇ MUŽI	2,80	221 KANCELÁRIA	11,80	231 CHODBA	9,05
202 INFOPULT	11,80	212 WC MUŽI	6,40	222 KOMUNIKAČNÝ PRIESTOR	33,00	232 SEKRETÁRKA	13,10
203 KOMUNIKAČNÝ PRIESTOR	17,20	213 WC BEZBARIÉROVÉ	3,00	223 KANCELÁRIA	13,95	233 KANCELÁRIA STAROSTU	19,60
204 MIESTNOSŤ UPRAŤOVAČKY	4,65	214 PREDISŇ ŽENY	2,50	224 SKLAD	2,70		
205 WC ZAMESTNANCI	3,00	215 WC ŽENY	6,15	225 ROZPTYLOVÝ PRIESTOR/HALA	11,20		
206 CHODBA	6,25	216 POŽIARNE SCHODISKO	17,75	226 MIESTNOSŤ UPRAŤOVAČKY	2,60		
207 KANCELÁRIA	12,05	217 PREMĚTACIA MIESTNOSŤ	47,55	227 WC MUŽI	3,00		
208 DENNÁ MIESTNOSŤ	12,25	218 KANCELÁRIA	12,70	228 WC ŽENY A BEZBARIÉROVÉ	2,65		
209 SKLAD	19,15	219 KANCELÁRIA	9,25	229 ARCHÍV	6,30		
210 ZÁSTENA	9,15	220 KANCELÁRIA	9,25	230 ZASADAČKA	19,05		




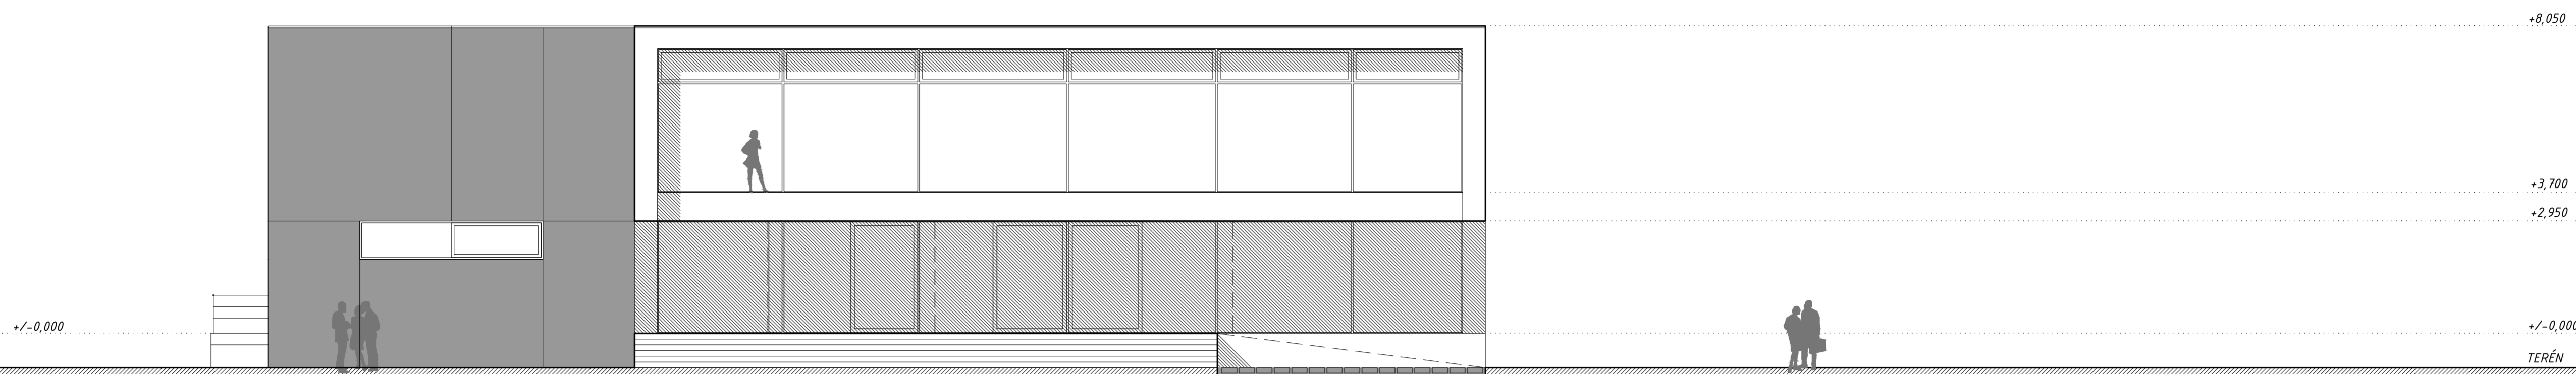


POHLAD SEVEROZÁPADNÝ / MIERKA 1:100

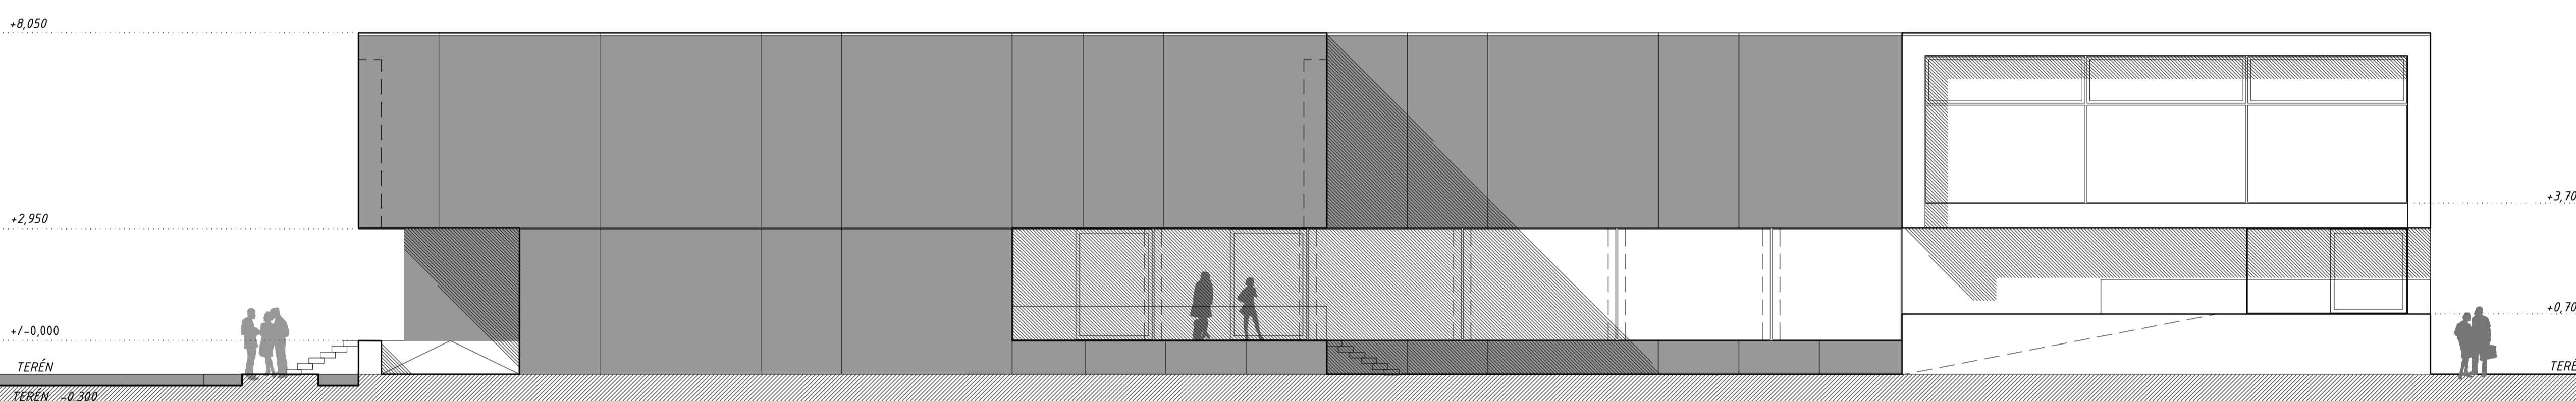

POHLAD SEVEROVÝCHODNÝ / MIERKA 1:100

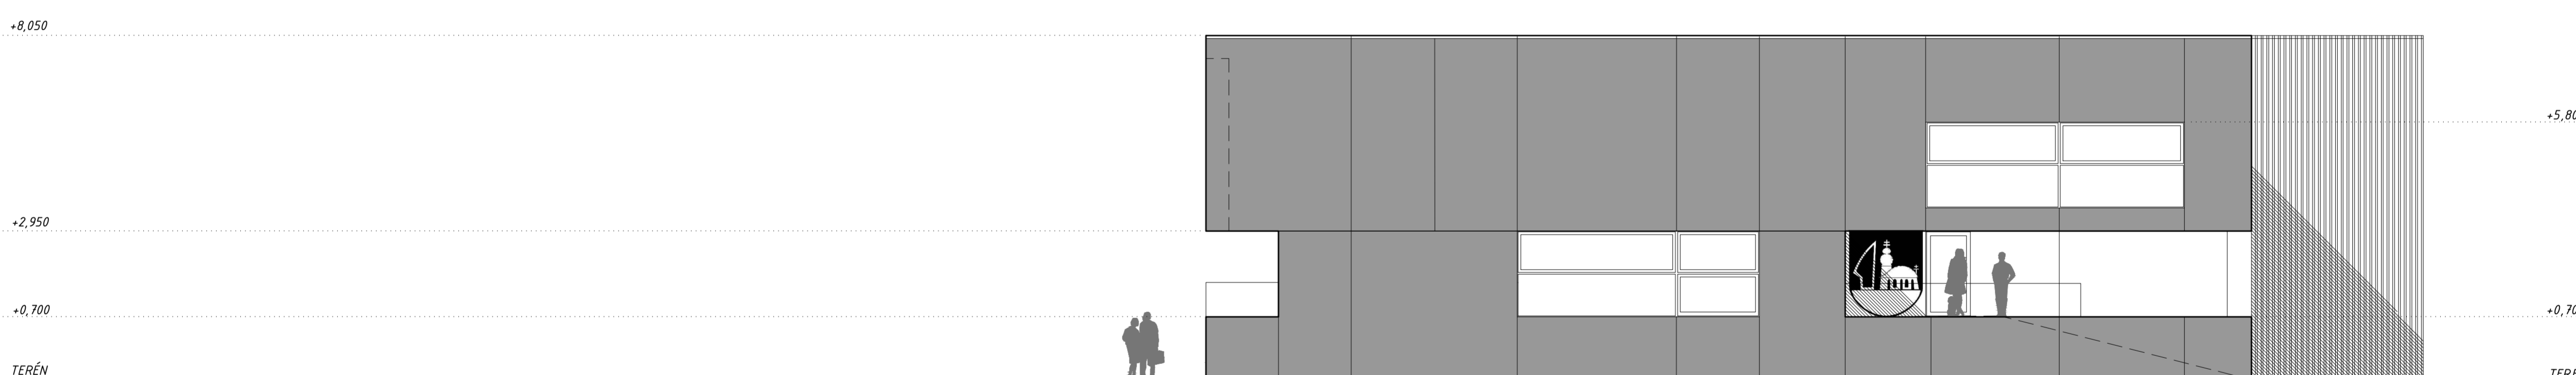

POHLAD JUHOVÝCHODNÝ / MIERKA 1:100

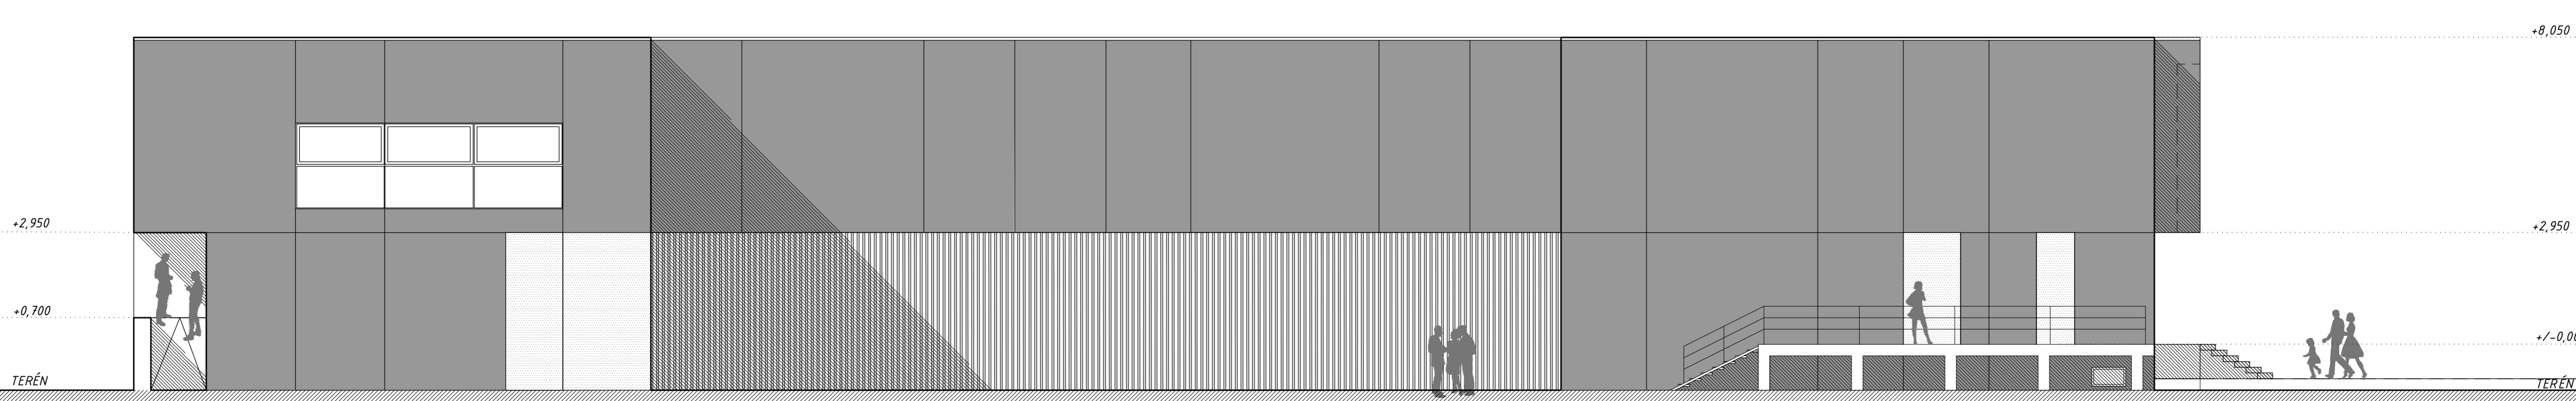

POHLAD JUHOZÁPADNÝ / MIERKA 1:100



odvetraná fasáda s kamenným pemrlovaným obkladom

zateplenie novej a pôvodnej konštrukcie minerálnou vlnou

tienenie fasády

podhl'ad hladký so zapusteným osvetlením LED - RGB

vetracie krídlo zasklenej fasády

drevený lamelový obklad zvislých častí

veľkoplošné zasklenie fasády bezpečnostným izolačným sklom

ceoplošne zasklená fasáda s tepelnoizolačným bezpečnostným sklom

lamelový podhl'ad v interiéri s integrovaným bodovým a líniovým osvetlením

odvetraná fasáda s kamenným pemrlovaným obkladom

odvetraná fasáda s kamenným pemrlovaným obkladom

liata epoxidová podlaha

podhl'ad hladký z horčíkových dosiek so zateplením a zapusteným osvetlením nastupného priestoru

odvetraná fasáda s kamenným pemrlovaným obkladom

kamenná dlažba

